



1 Straße A
Station 20.0m

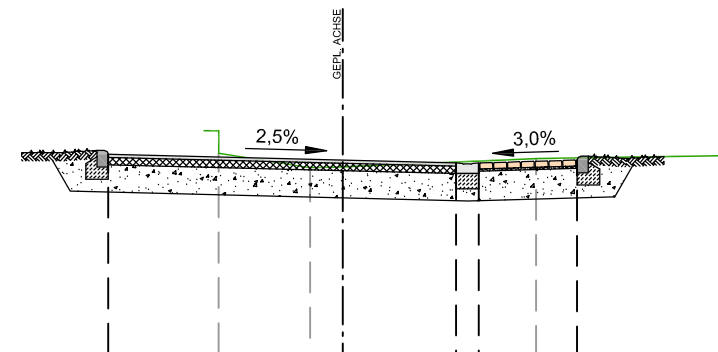


PLANUNG		445.73	445.68	
GELÄNDE		01.64	445.69	00.43
ABSTAND		00.00	445.51	445.60
		01.50	445.56	01.50
		02.00	445.62	02.00
		03.10	445.60	03.10
		05.00	445.66	05.00

2 Straße A
Station 40.0m

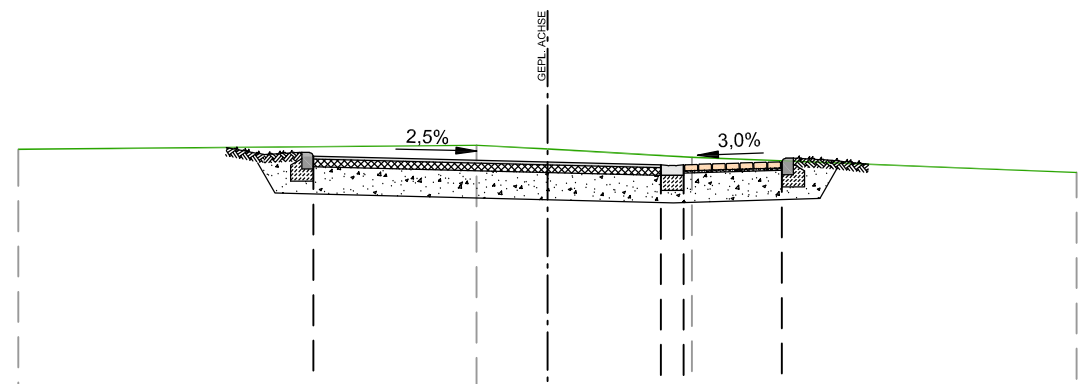


PLANUNG		445.13	445.08	
GELÄNDE		01.50	445.06	01.50
ABSTAND		00.00	445.17	445.00
		01.50	445.06	01.50
		03.10	445.05	03.10
		07.00	444.86	07.00

3 Straße A
Station 60.0m

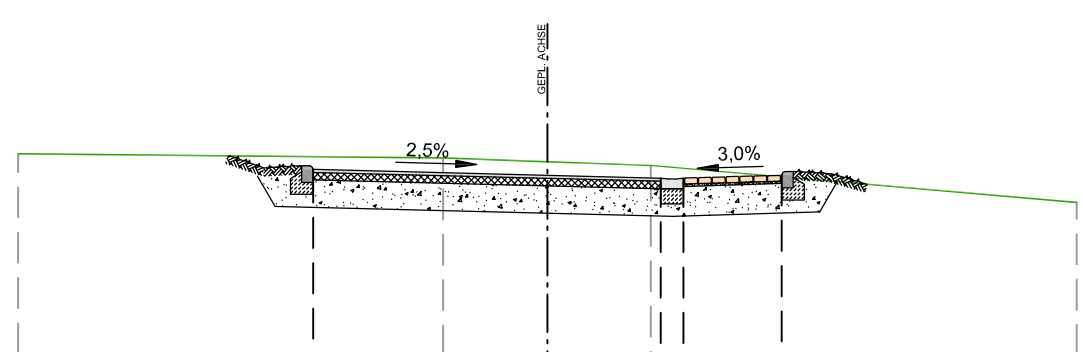


PLANUNG		444.53	444.46	
GELÄNDE		01.38	444.63	01.38
ABSTAND		00.00	444.58	444.40
		01.38	444.53	01.38
		03.10	444.40	03.10
		07.00	444.04	07.00

4 Straße B
Station 15.0m

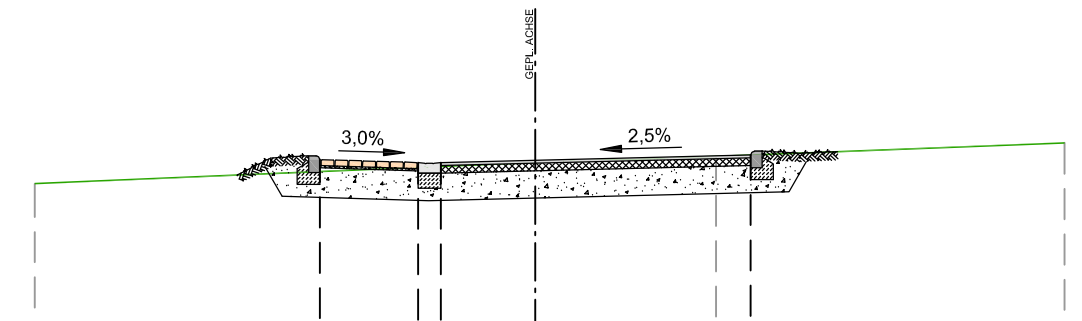


PLANUNG		443.25	443.20	
GELÄNDE		01.55	443.16	01.55
ABSTAND		00.00	443.16	443.19
		02.85	443.24	02.85
		07.00	443.42	07.00

5 Straße B
Station 30.0m

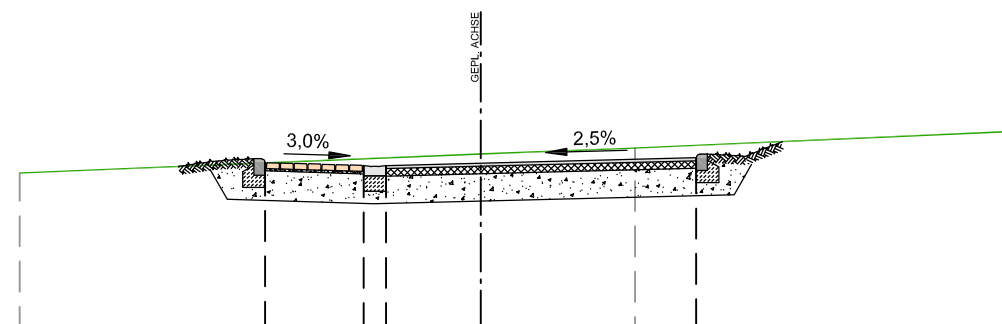


PLANUNG		442.93	442.88	
GELÄNDE		01.55	442.84	01.55
ABSTAND		00.00	442.84	442.87
		02.04	443.07	02.04
		02.85	442.94	02.85
		07.00	443.29	07.00

6 Straße B
Station 55.0m

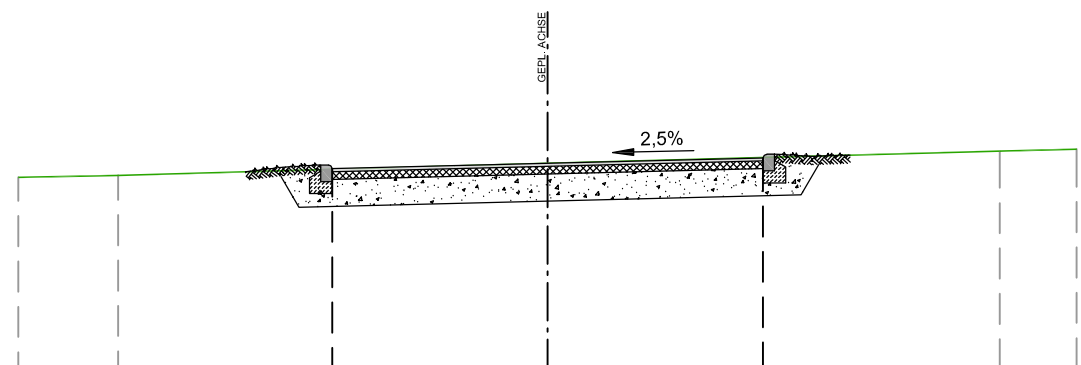


PLANUNG		443.39	443.34	
GELÄNDE		01.55	443.48	01.55
ABSTAND		00.00	443.41	443.41
		02.85	443.53	02.85
		05.98	443.57	05.98
		07.00	443.60	07.00

7 Straße C
Station 20.0m

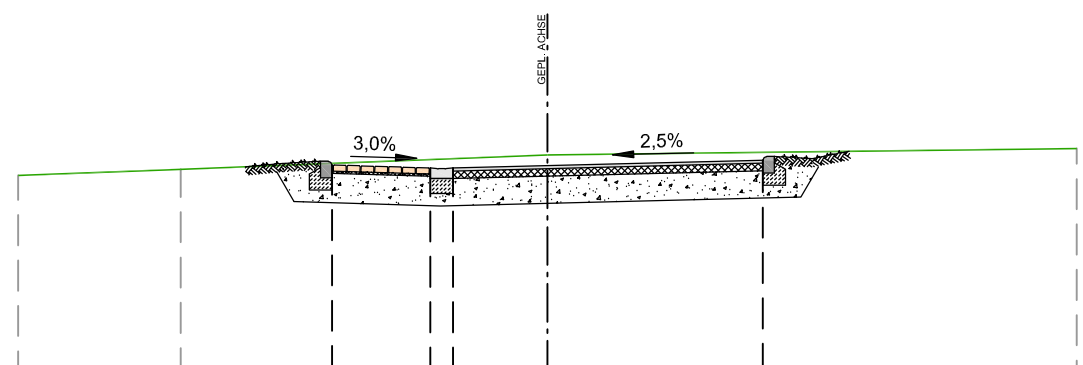


PLANUNG		442.44	442.39	
GELÄNDE		01.55	442.35	01.55
ABSTAND		00.00	442.38	442.38
		02.85	442.45	02.85
		07.00	442.61	07.00

8 Straße C
Station 40.0m

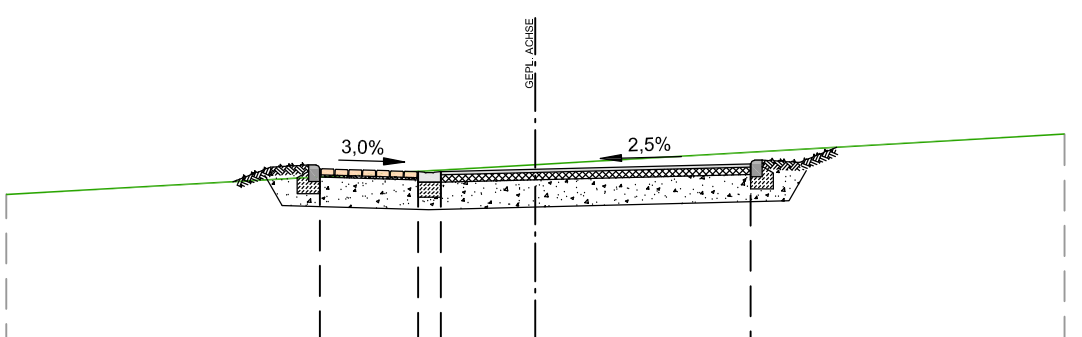


PLANUNG		442.02	441.97	
GELÄNDE		01.55	441.93	01.55
ABSTAND		00.00	441.96	441.96
		02.85	442.03	02.85
		07.00	442.43	07.00

9 Straße D
Station 20.0m

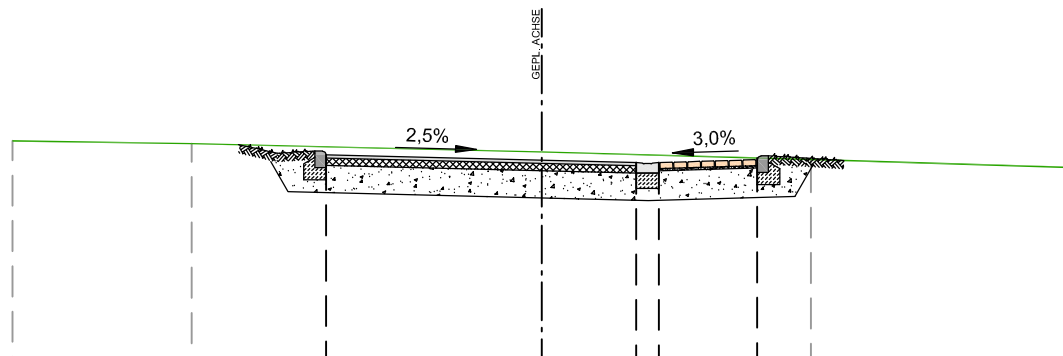


PLANUNG		444.58	444.53	
GELÄNDE		01.25	444.43	01.25
ABSTAND		00.00	444.46	444.46
		02.85	444.47	02.85
		03.56	444.47	03.56
		07.00	444.36	07.00

10 Straße D
Station 40.0m

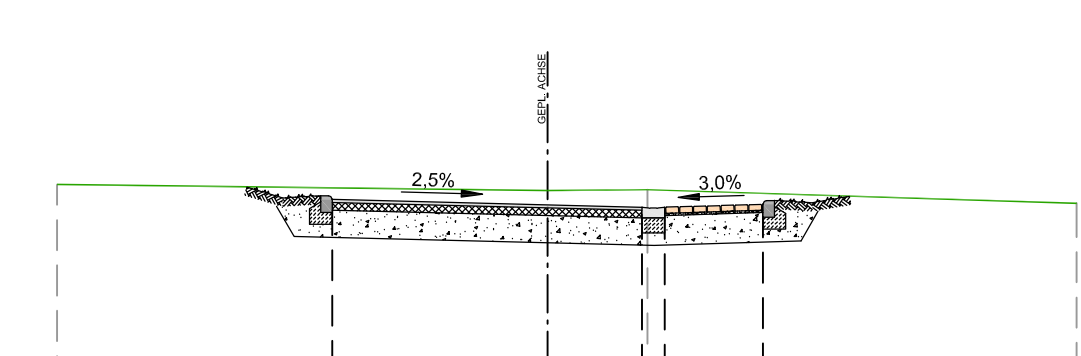


PLANUNG		445.99	445.94	
GELÄNDE		01.25	445.84	01.25
ABSTAND		00.00	445.87	445.87
		02.85	445.88	02.85
		07.00	445.69	07.00

11 Straße D
Station 60.0m

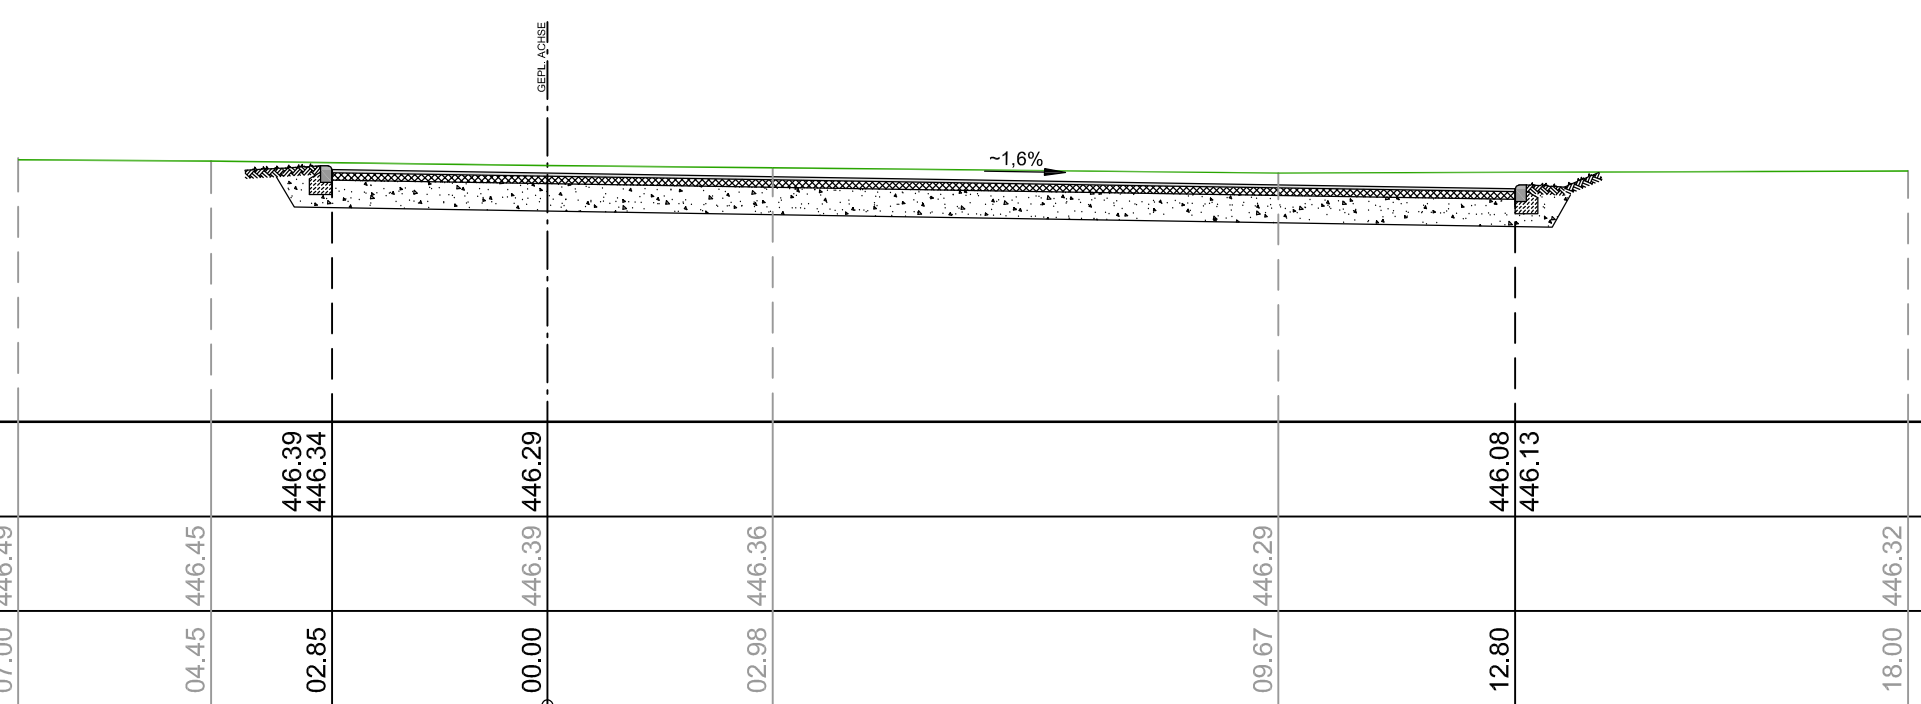

PLANUNG		446.39	446.34	
GELÄNDE		01.25	446.36	01.25
ABSTAND		00.00	446.29	446.29
		02.85	446.36	02.85
		09.67	446.29	09.67
		12.80	446.13	12.80
		18.00	446.32	18.00

12 Straße D
Station 72.0m

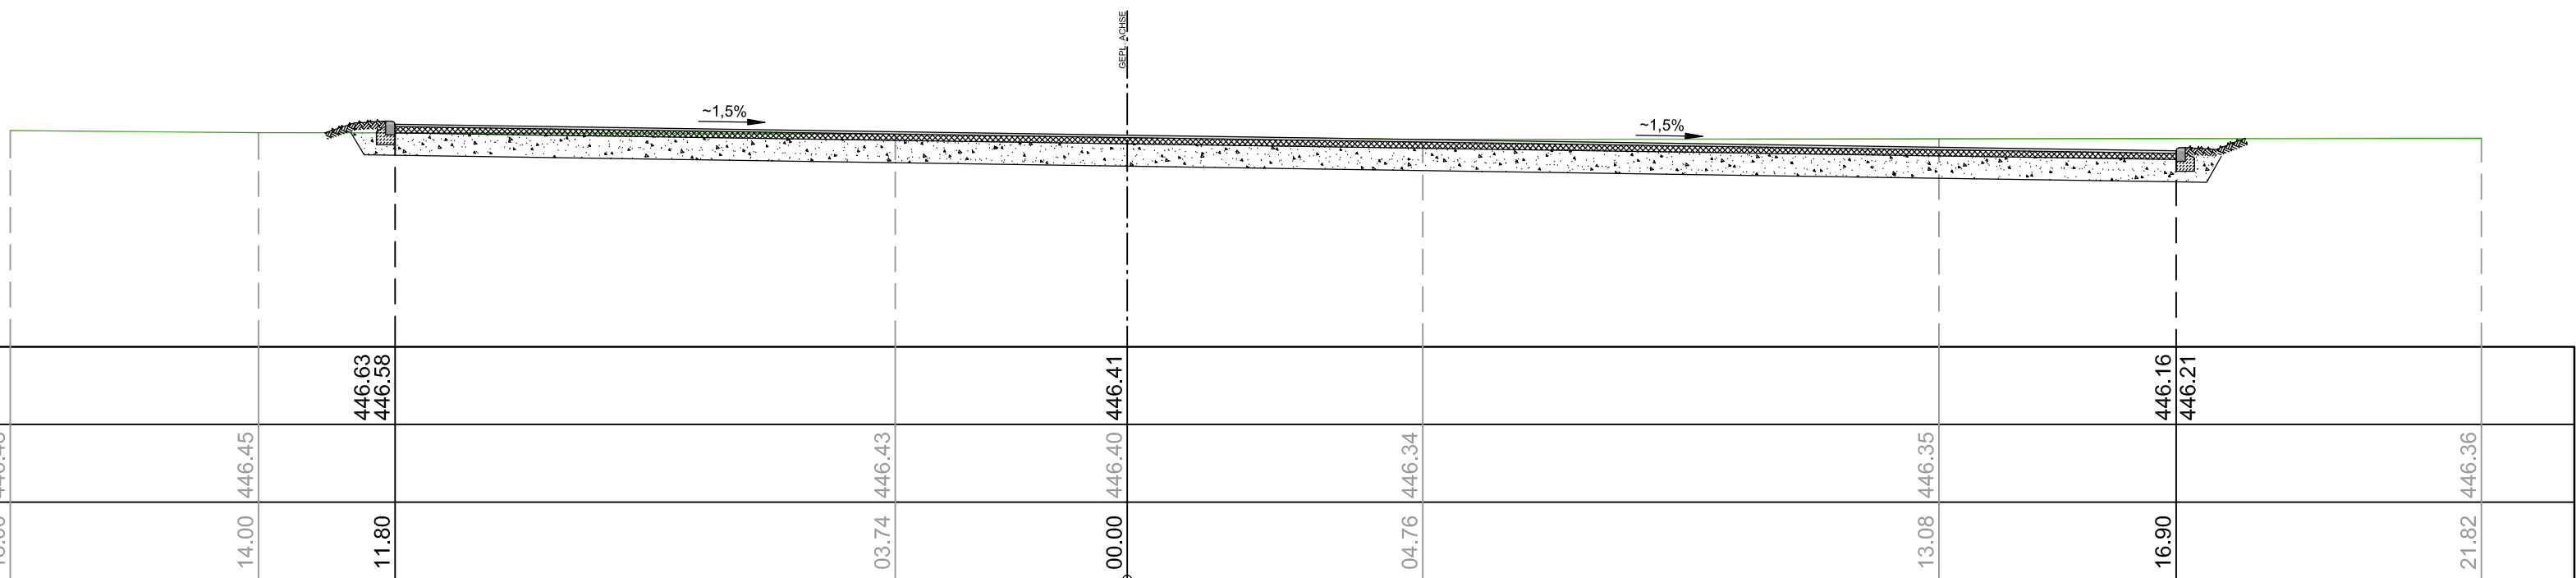

PLANUNG		446.63	446.58	
GELÄNDE		01.25	446.43	01.25
ABSTAND		00.00	446.40	446.41
		03.74	446.43	03.74
		11.80	446.21	11.80
		13.09	446.35	13.09
		16.90	446.21	16.90
		21.82	446.36	21.82

3			
2			
1			
Nr.	ÄNDERUNG	NAME	DATUM
ENTWURFSPLANUNG			
BAUHERR: Ortsgemeinde Oberbrombach - Verbandsgemeindeverwaltung Birkenfeld -			
PROJEKT: Erschließung Neubaugebiet "Vorne auf Wahnschel" - Straßenbauarbeiten -			
BEZEICHNUNG: QUERPROFILE			
PROJEKT/PLAN NR.:	2214.1-E-/Q.01	MASSTAB:	1 : 100
DER BAUHERR:	Oberbrombach,	ANLAGE:	06
Ingenieurbüro Petry GmbH & Co. KG Im Sauergraben 7 54733 Gar-Overstein Tel. 02681 / 2530-0 Fax 02681 / 2530-22			
BEARB.: PK	GEZ.: KR	DATUM: 31.05.2022	BLATTGRÖSSE: 0,765 x 0,446 = 0,34m²