



Höhenplan Straße "C"

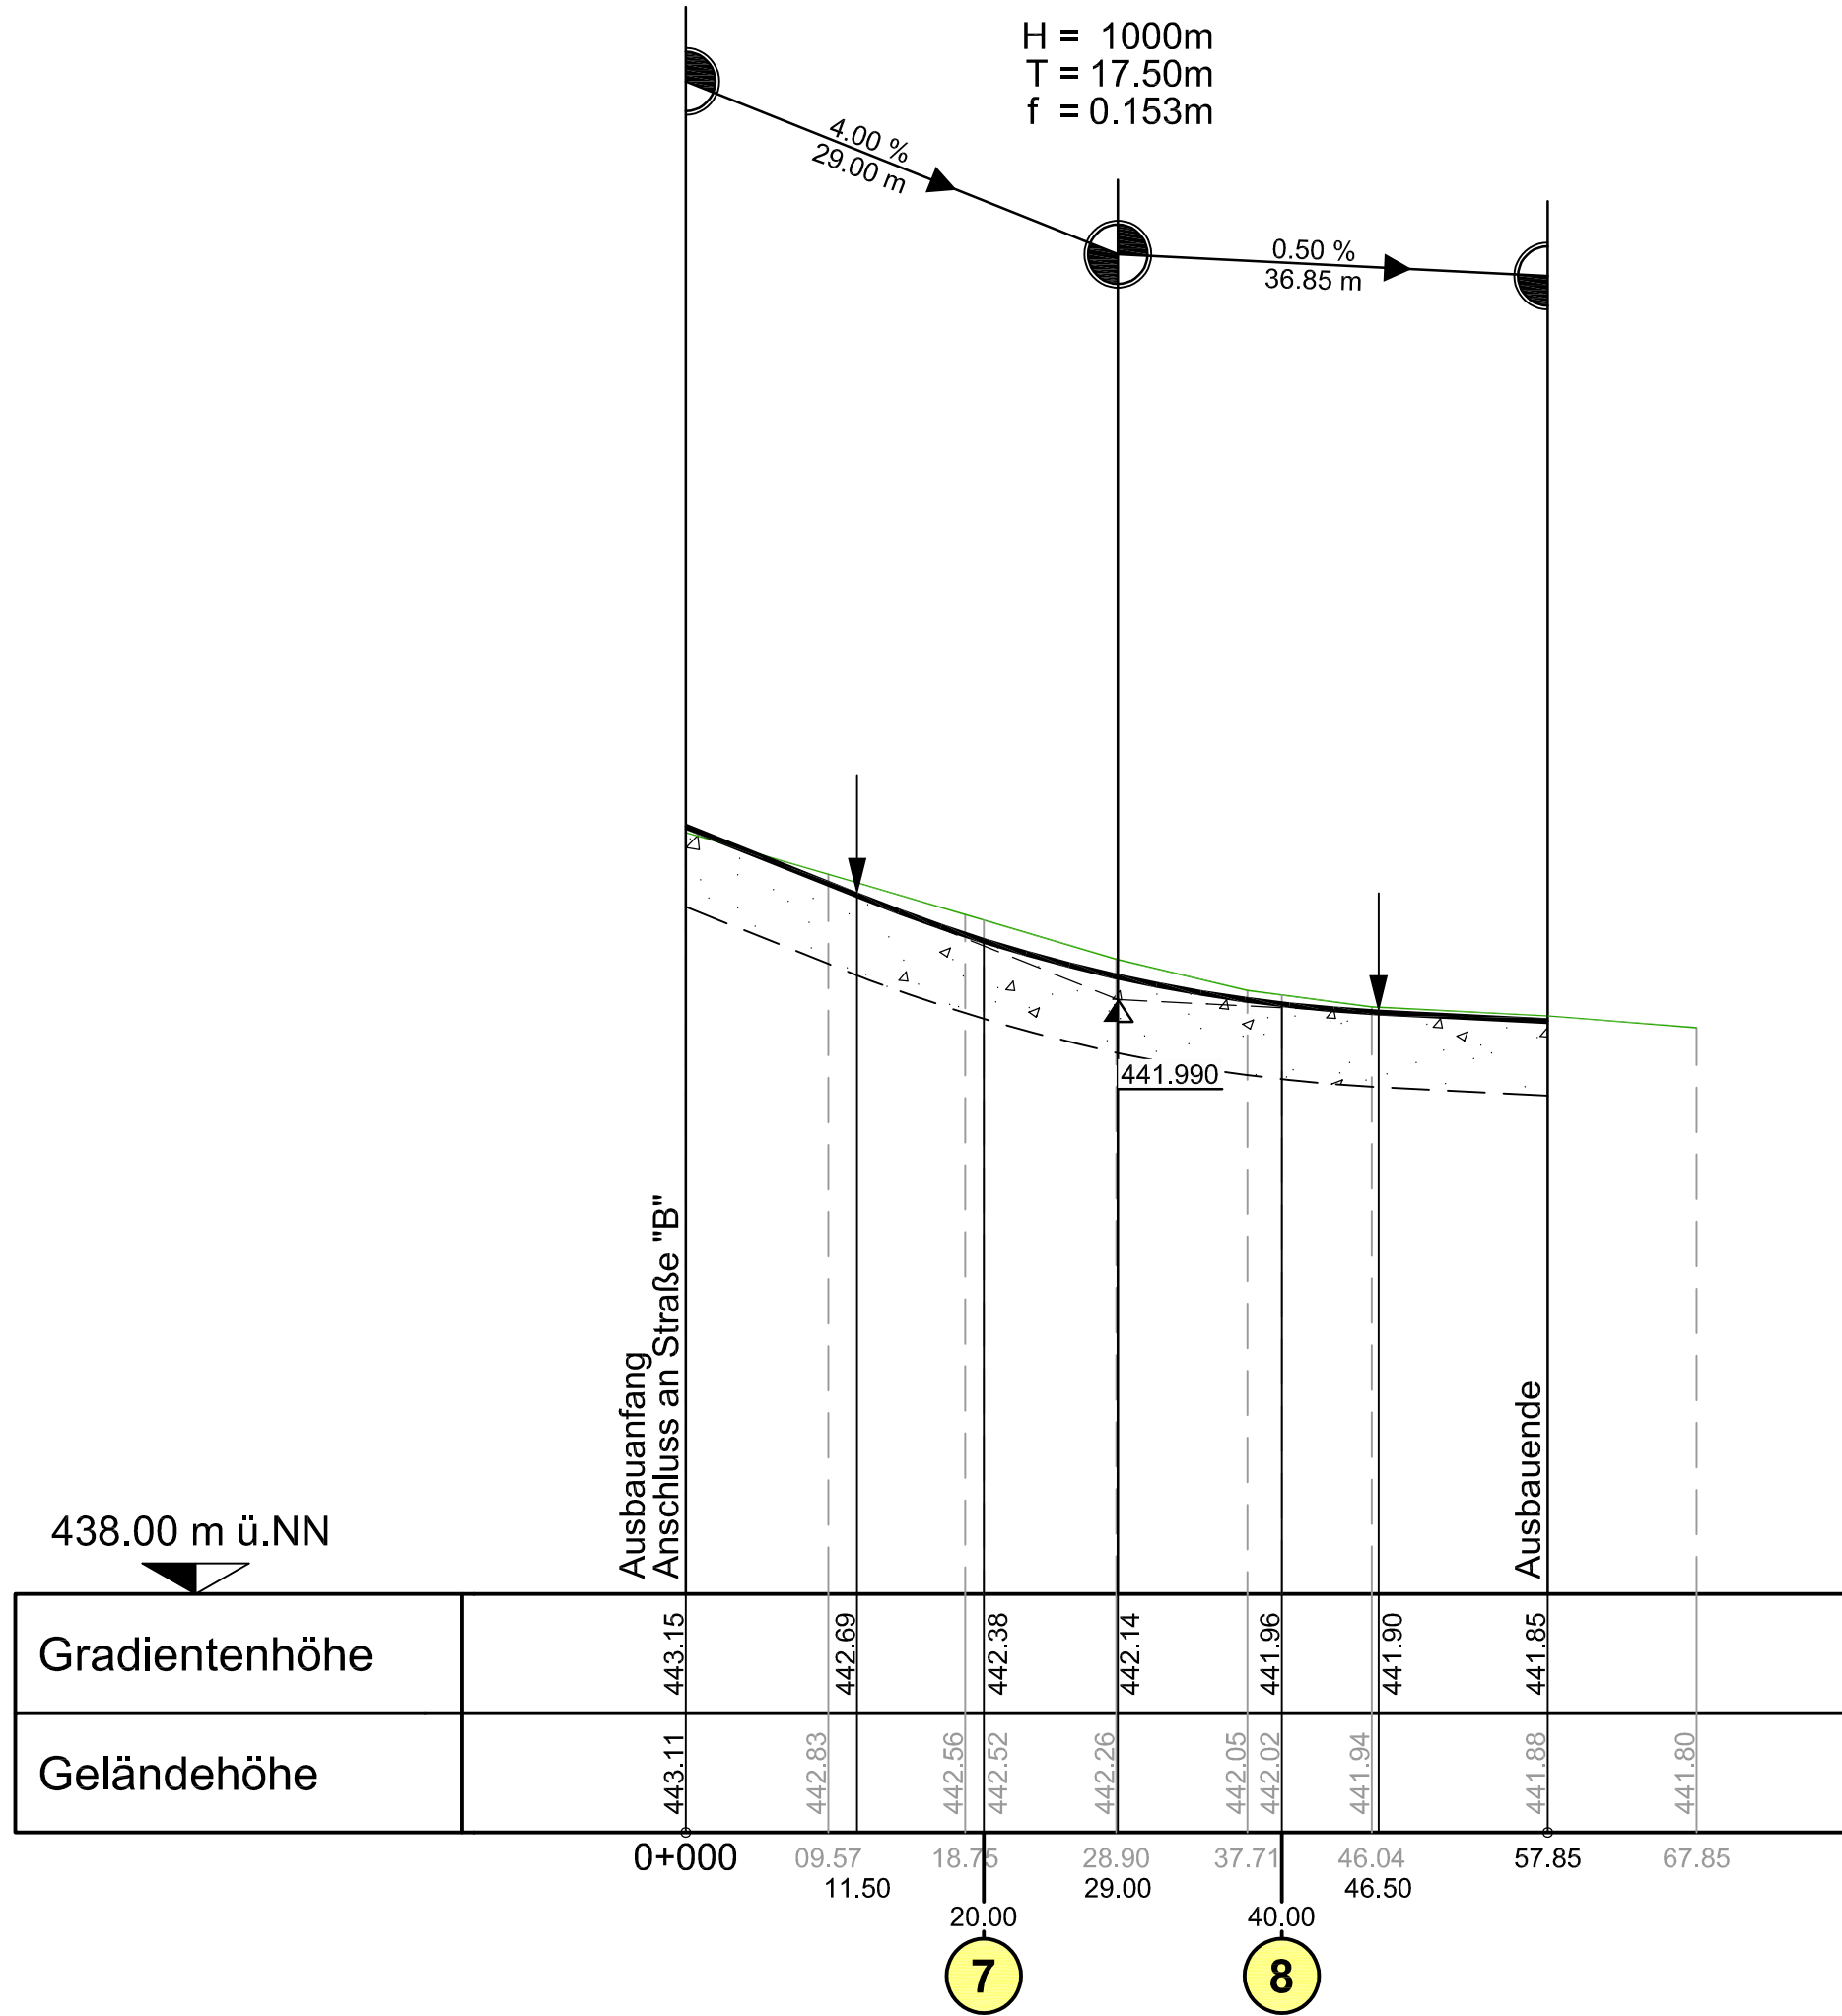

Höhenplan Straße "D"

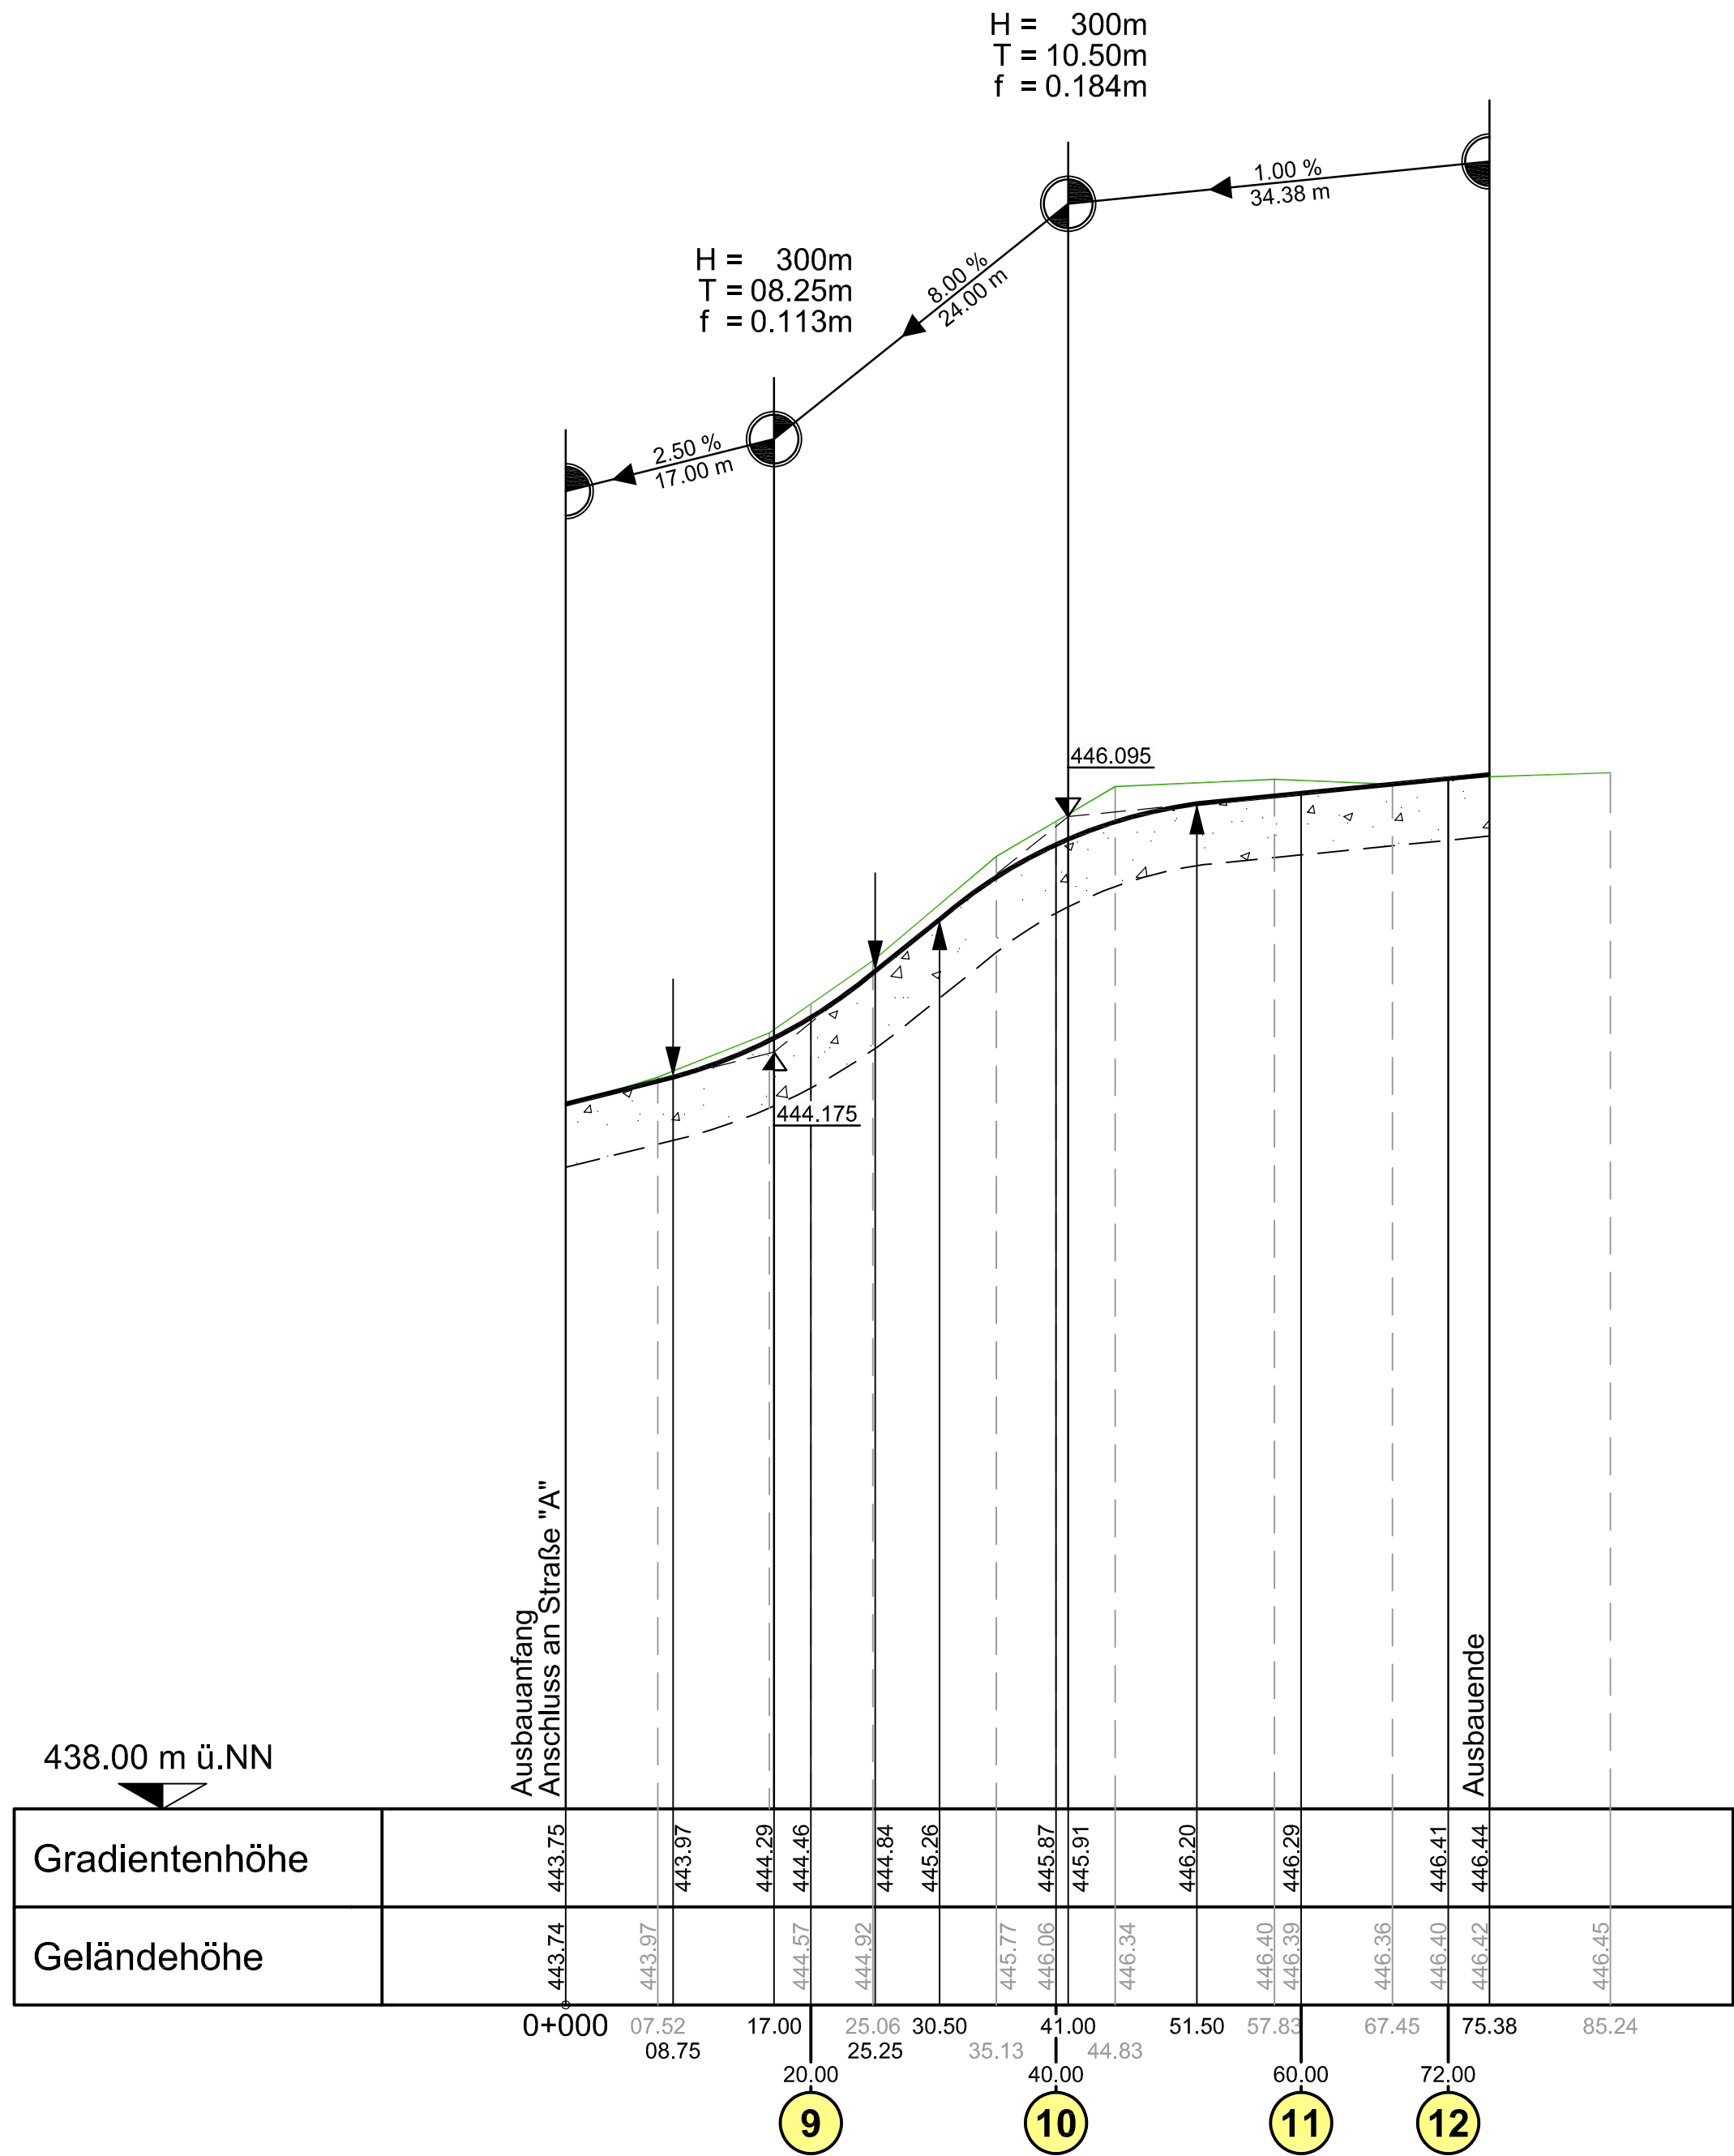

3			
2			
1			
Nr.	ÄNDERUNG	NAME	DATUM
ENTWURFSPLANUNG			
BAUHERR: Ortsgemeinde Oberbrombach - Verbandsgemeindeverwaltung Birkenfeld -			
PROJEKT: Erschließung Neubaugebiet "Vorne auf Wahnschel" - Straßenbauarbeiten -			
BEZEICHNUNG: HÖHENPLAN 02 - Straße "C" und "D" -			
PROJEKT/PLAN NR.:	2214.1-E-/H.02	MASSTAB:	1 : 500/50
DER BAUHERR:	Oberbrombach,	ANLAGE:	05
BEARB.: Pk		GEZ.: KR	DATUM: 31.05.2022
		BLATTGRÖSSE: 0,841 x 0,446 = 0,38m²	