



REGELQUERSCHNITT 1
Straße "A"

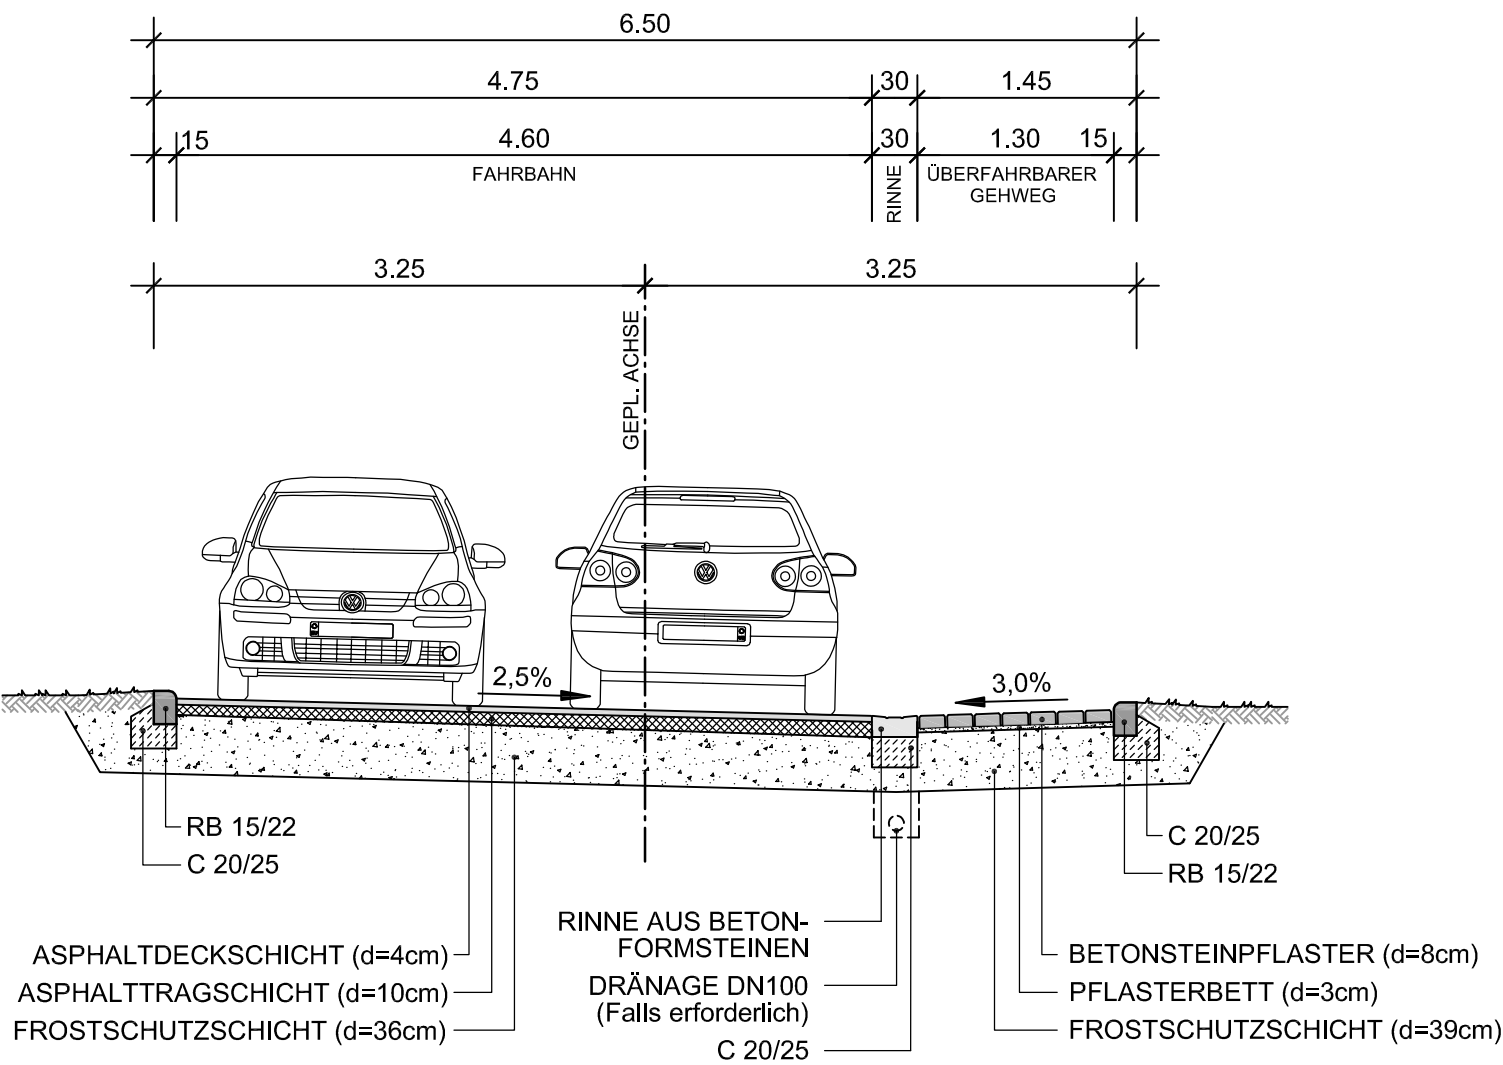

Gesamtaufbau = 50cm

Belastungsklasse 0.3
Zeile 1, gem. RStO 12

REGELQUERSCHNITT 2
Straße "B", "C" und "D"

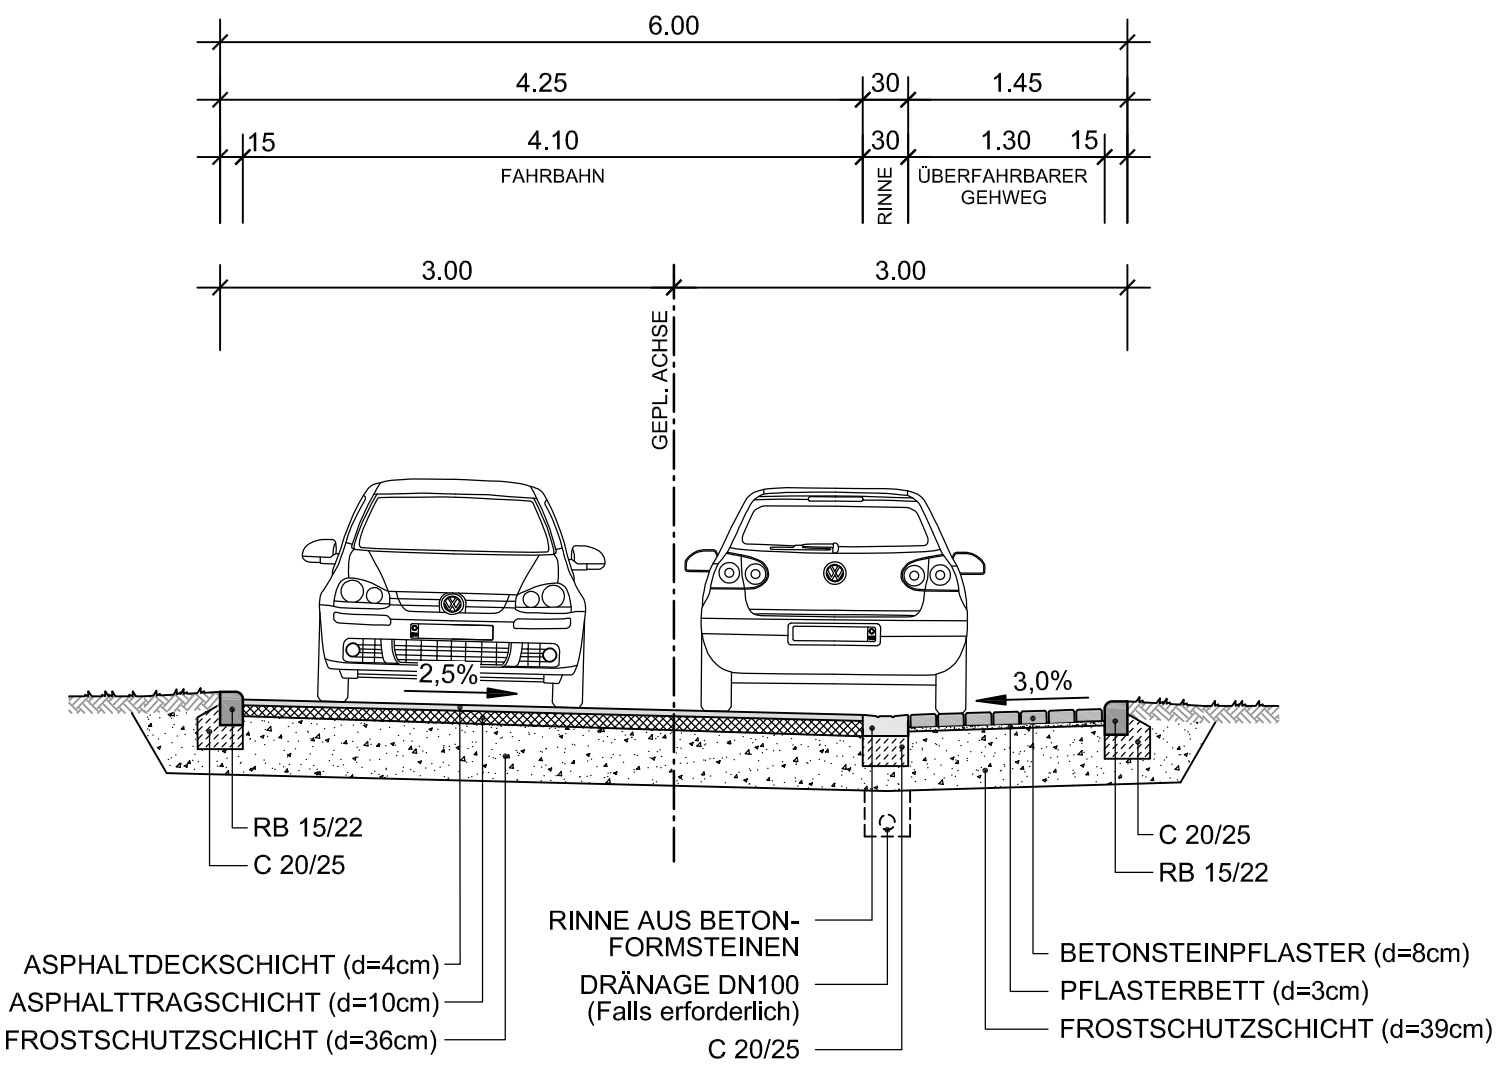

Gesamtaufbau = 50cm

Belastungsklasse 0.3
Zeile 1, gem. RStO 12

3			
2			
1			
Nr.	ÄNDERUNG	NAME	DATUM

ENTWURFSPLANUNG		
BAUHERR: <div>Ortsgemeinde Oberbrombach</div> <div>- Verbandsgemeindeverwaltung Birkenfeld -</div>		
PROJEKT: <div>Erschließung Neubaugebiet "Vorne auf Wahnschel"</div> <div>- Straßenbauarbeiten -</div>		
BEZEICHNUNG: <div>REGELQUERSCHNITTE</div>		
PROJEKT/PLAN NR.: <div>2214.1-E-/RQ.01</div>	MASSTAB: <div>1 : 50</div>	ANLAGE: <div>03</div>
DER BAUHERR: <div>Oberbrombach,</div> <div>.....</div>	<div><div></div><div><div>Ingenieurbüro Petry</div><div>GmbH & Co. KG</div><div>Im Sauergraben 7</div><div>54743 Idar-Oberstein</div><div>Tel.: 06781 / 2636-0 Fax: 06781 / 2636-22</div></div></div>	
BEARB.: Pk	GEZ.: KR	DATUM: 31.05.2022
BLATTGRÖSSE: 0,765 x 0,297 = 0,23 m²		