



Höhenplan Straße "A"

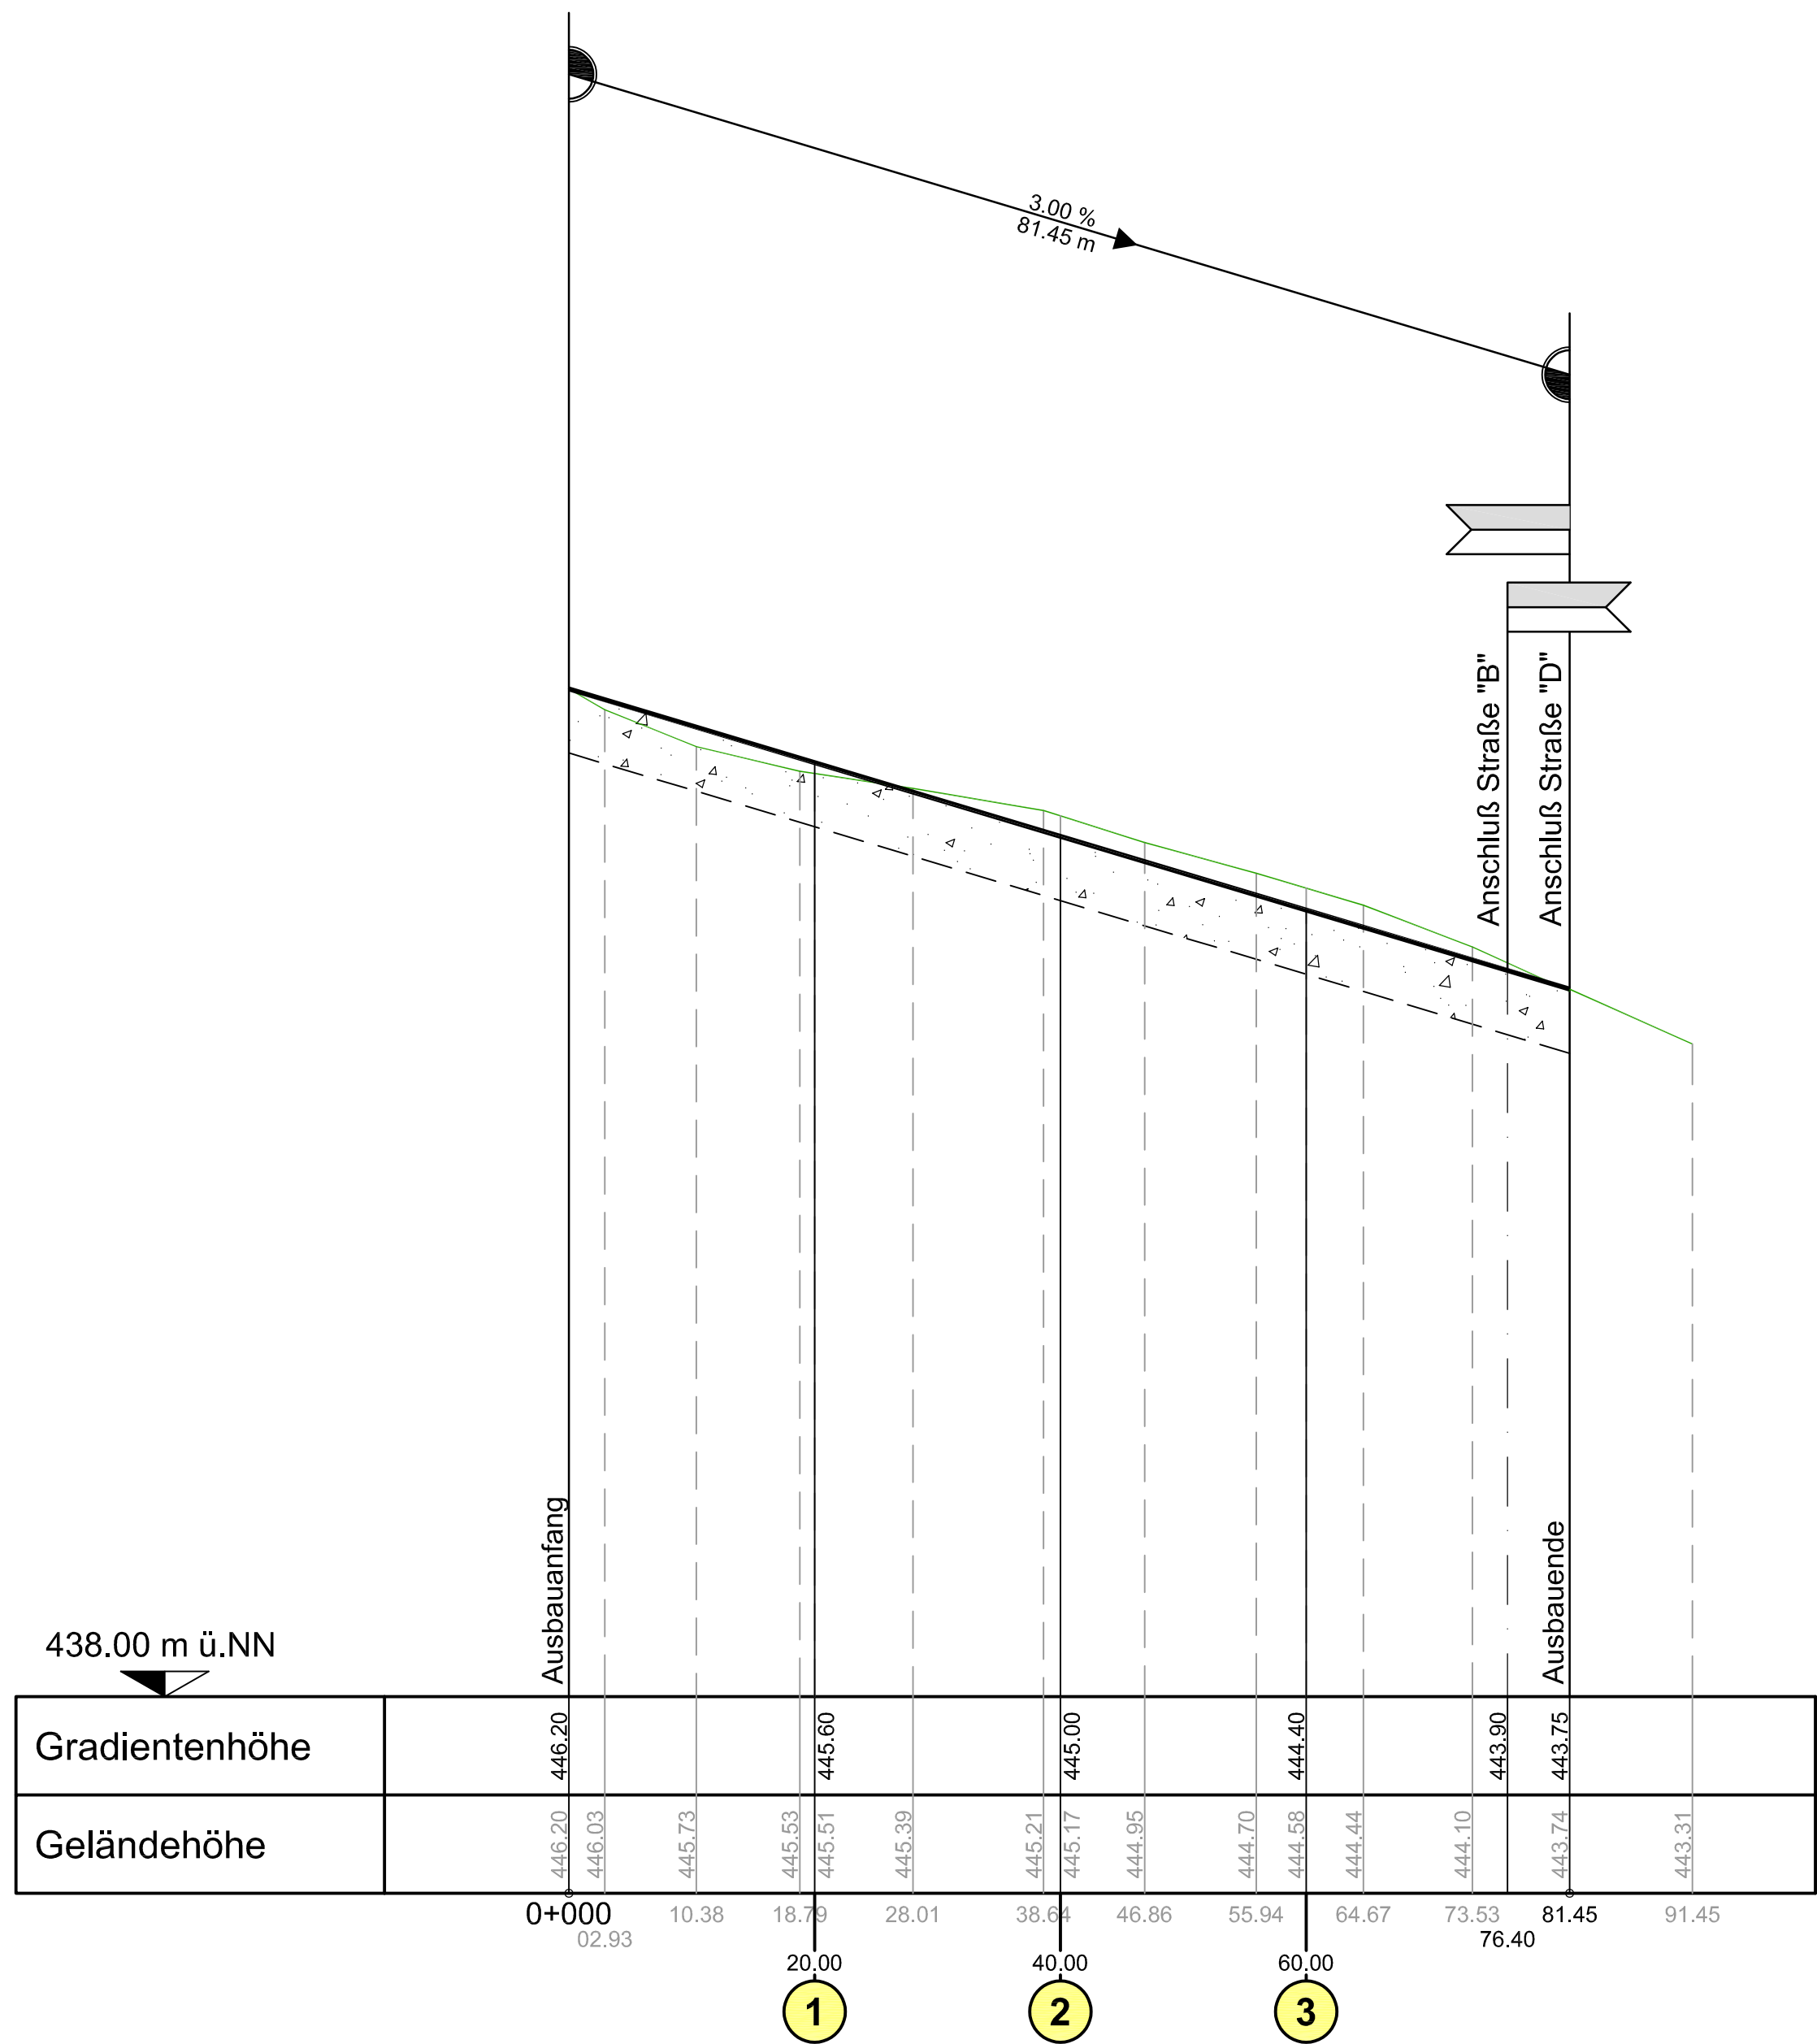

Höhenplan Straße "B"

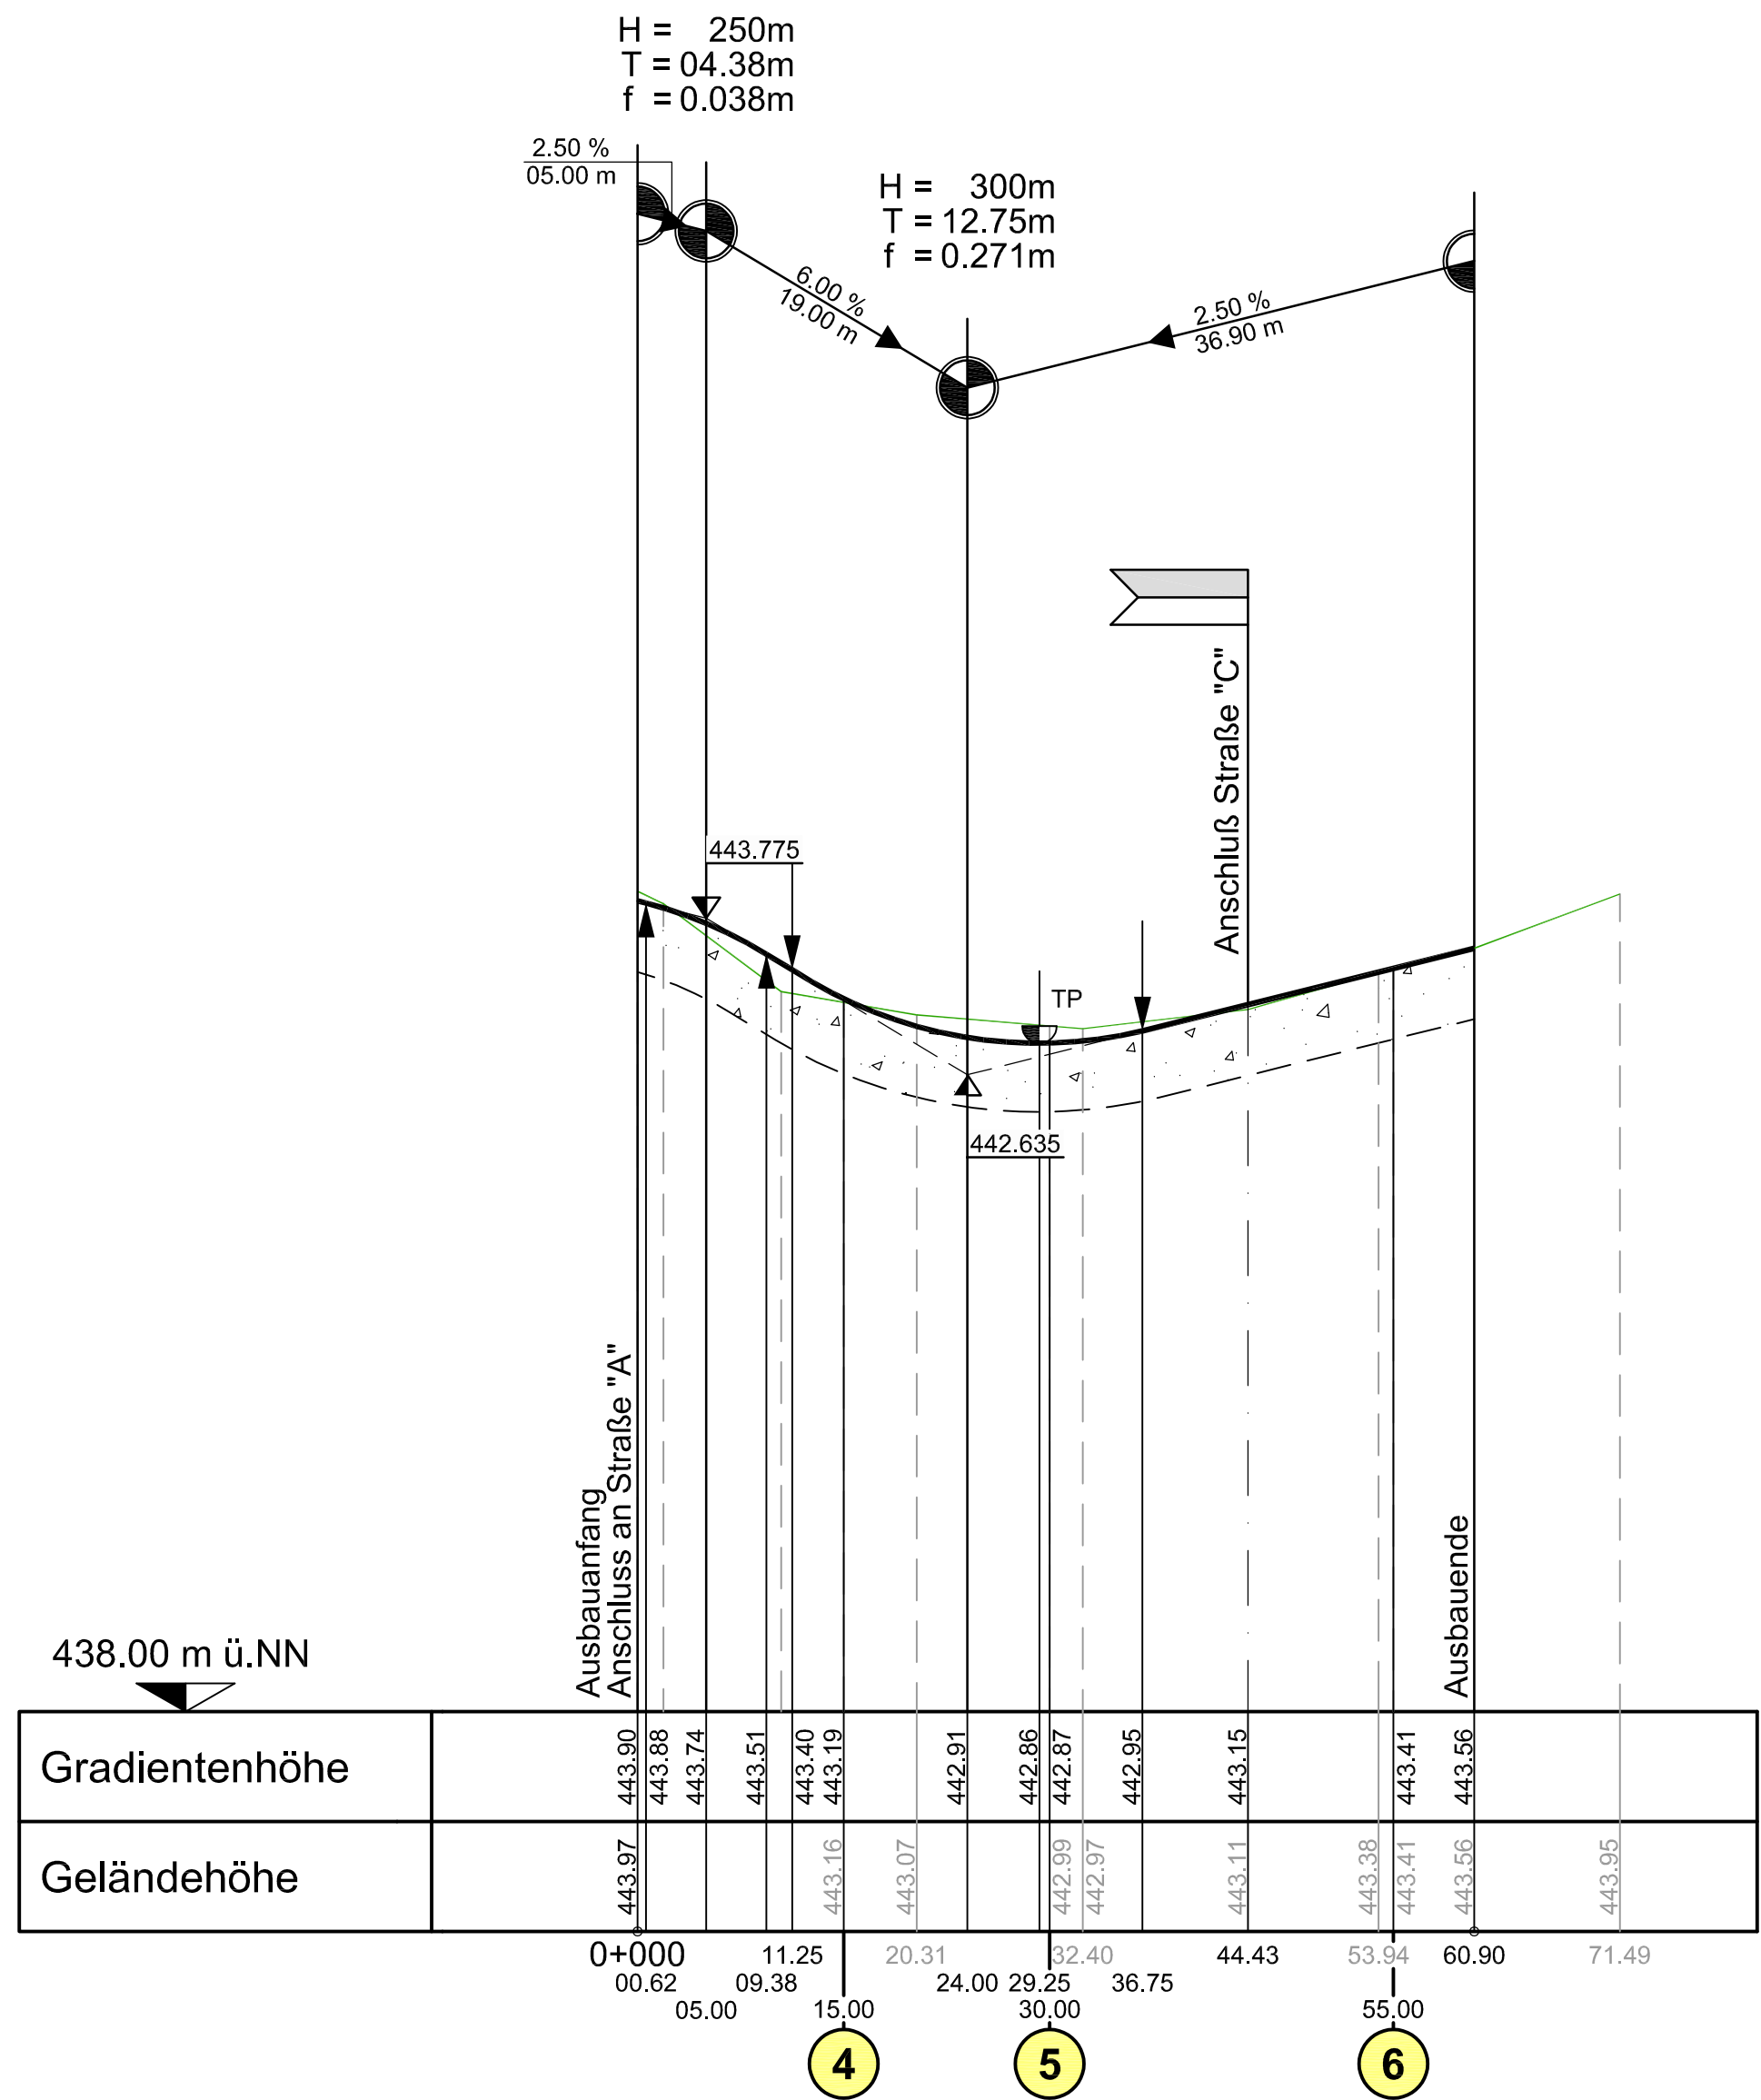

3		
2		
1		
Nr.	ÄNDERUNG	NAME DATUM
ENTWURFSPLANUNG		
BAUHERR: Ortsgemeinde Oberbrombach - Verbandsgemeindeverwaltung Birkenfeld -		
PROJEKT: Erschließung Neubaugebiet "Vorne auf Wahnschel" - Straßenbauarbeiten -		
BEZEICHNUNG: HÖHENPLAN 01 - Straße "A" und "B" -		
PROJEKT/PLAN NR.:	2214.1-E-/H.01	MASSTAB: 1 : 500/50
DER BAUHERR:	ANLAGE: 04	
Oberbrombach,	 Ingenieurbüro Petry GmbH & Co. KG Im Sauergraben 7 55743 Idar-Oberstein Tel.: 06781 / 2636-0 Fax: 06781 / 2636-22	
BEARB.: Pk	GEZ.: KR	DATUM: 31.05.2022
BLATTGRÖSSE: 0,841 x 0,446 = 0,38m²		