


BEBAUUNGSPLAN
RECHTSKRÄFTIG SEIT
10.3.77

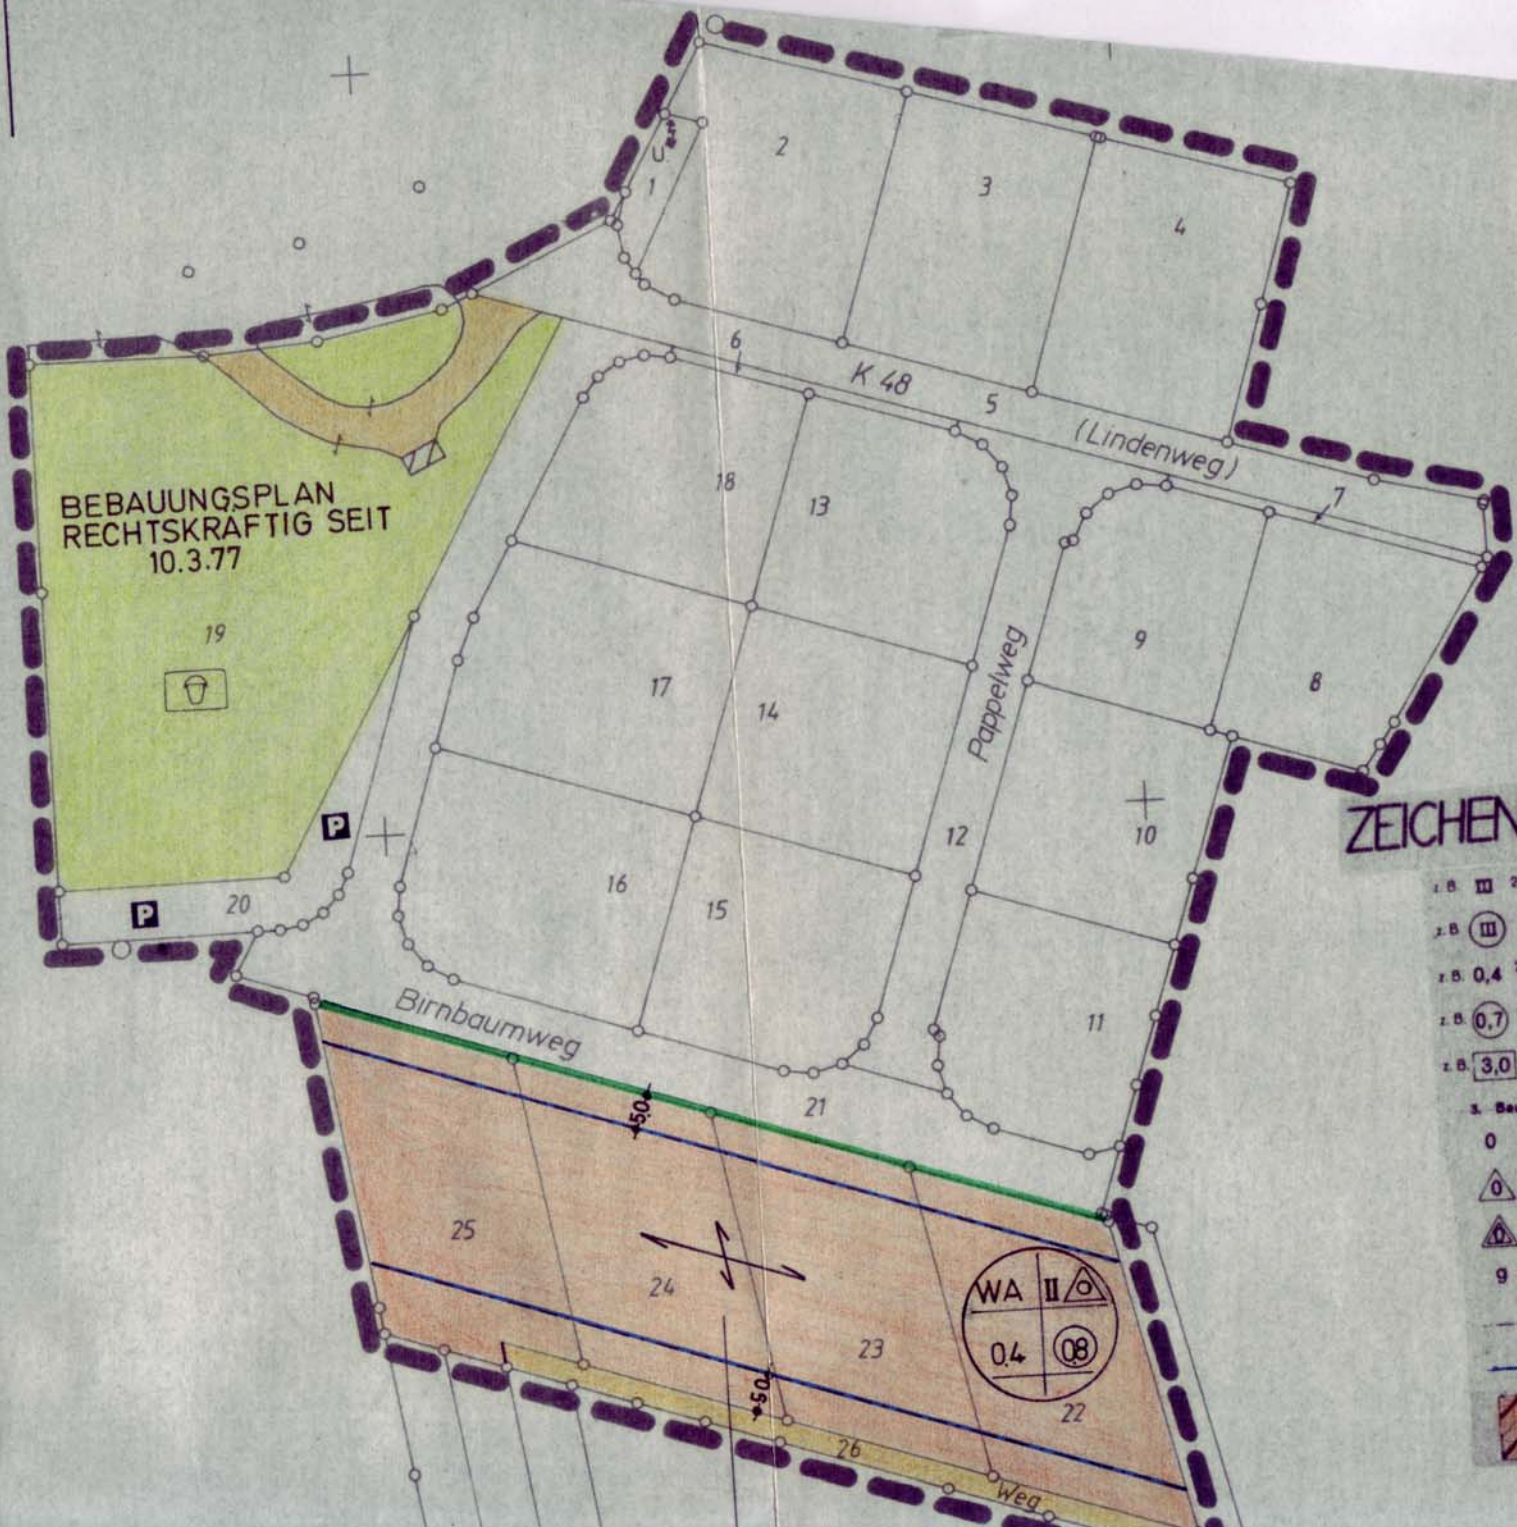

ZEICHENERKLÄRUNG

- z. B. III 2.1. Zahl der Vollgeschosse
- z. B. III als Höchstgrenze zwingend
- z. B. 0,4 2.2. Grundflächenzahl
- z. B. 0,7 2.3. Geschossflächenzahl
- z. B. 3,0 2.4. Baumessenzahl
- 3. Bauweise, Baulinien, Baugrenzen**
- 0 3.1. Offene Bauweise
- △ 3.1.1. nur Einzel- und Doppelhäuser zulässig
- △ 3.1.2. nur Hausgruppen zulässig
- 9 3.2. Geschlossene Bauweise
- 3.3. Baulinie
- 3.4. Baugrenze
- WA 1.3. Allgemeine Wohngebiete

Verbandsgemeindeverwaltung Birkenfeld (Nahe)

Projekt: BAULEITPLANUNG
BÖRFINK

Maßstab 1:1000
2 ÄNDERUNG DES BEBAUUNGSPLANS

Datum
10.1.80

Plan Nr. „ OBER DER BÖRFINK ”

ÄNDERUNGSPLAN

Bearbeitet

- 2. APR. 1980

[Signature]
Ortsbürgermeister

