


# BEBAUUNGSPLAN "AUF DEM ELLENBERG" GEMEINDE DIENSTWEILER LANDKREIS BIRKENFELD

M. 1:500

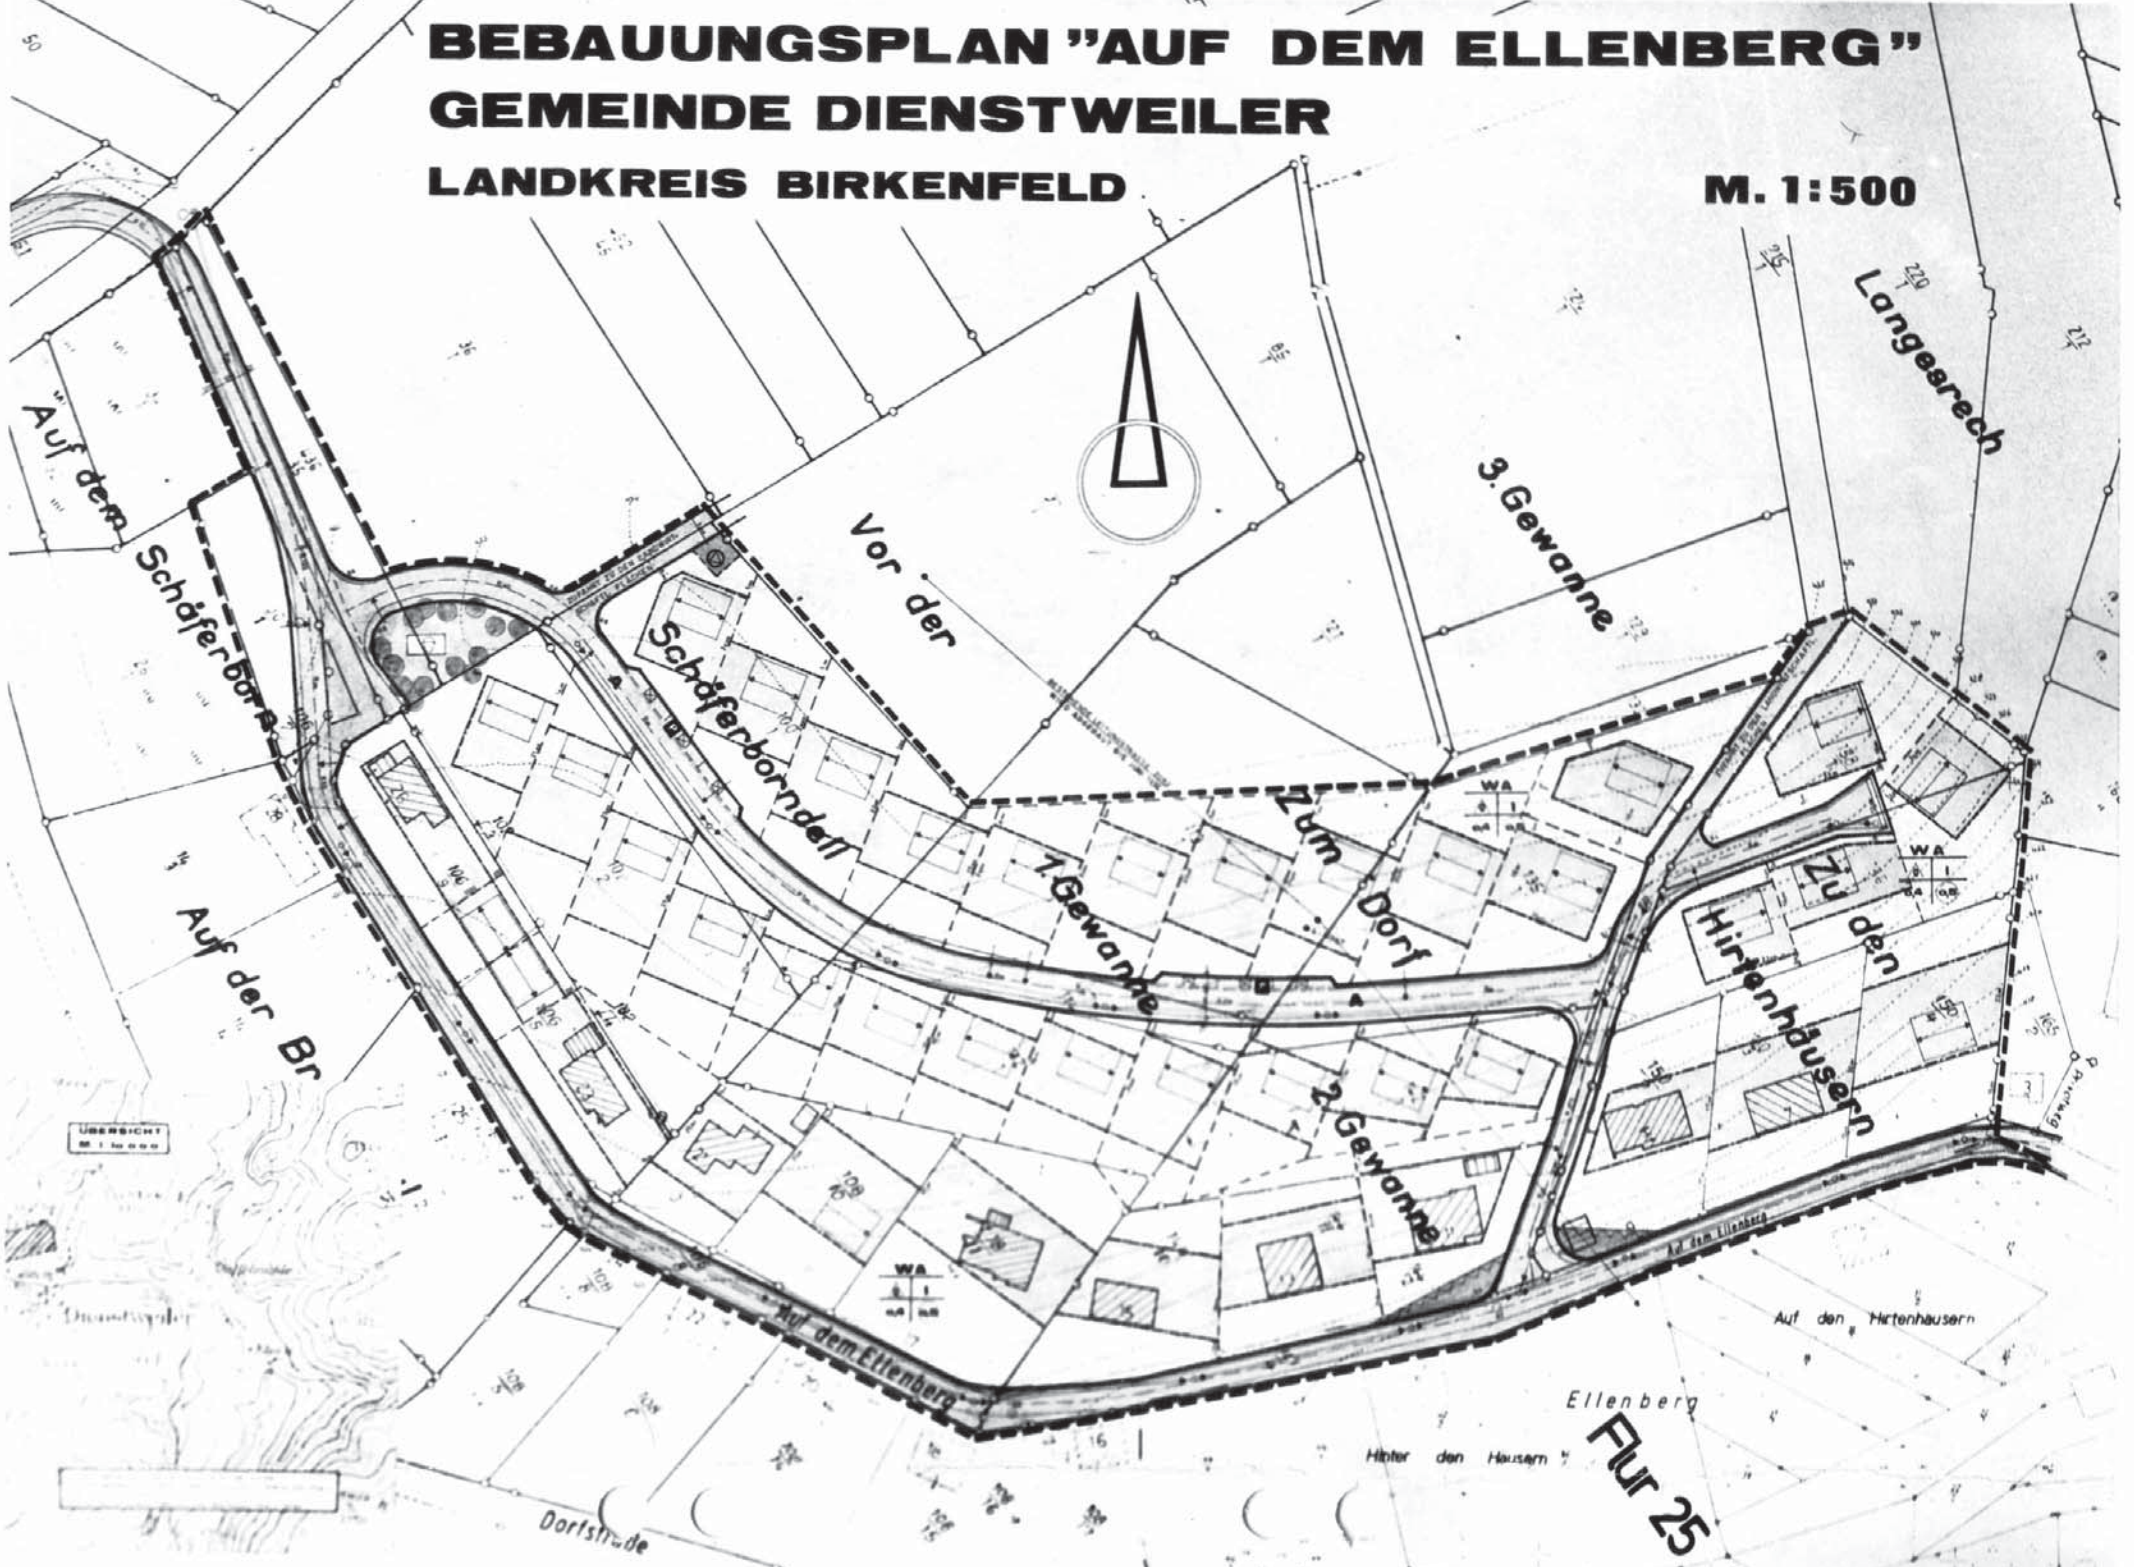

ÜBERSICHT  
M. 1:10000

Ellenberg  
Flur 25