


Auszug aus dem Liegenschaftskataster - Flurkarte - Erstausfertigung Plan Nr. 4

Birkenfeld
Ungefäher Maßstab 1:1000
Antrag-Nr. E. 1109/99

Landkreis Birkenfeld
Gemeinde Wilzenberg-Hußweiler
Gemarkung Wilzenberg
Flur 6 Rahmenkarte 55.8808A

Hiermit wird amtlich beglaubigt, dass der Auszug mit dem Katasternachweis übereinstimmt.
Katasteramt Birkenfeld
Im Auftrag *Rohlfuchs*

Springweilerturm (Katasteramt Birkenfeld) (Voter Rohlfuchs)

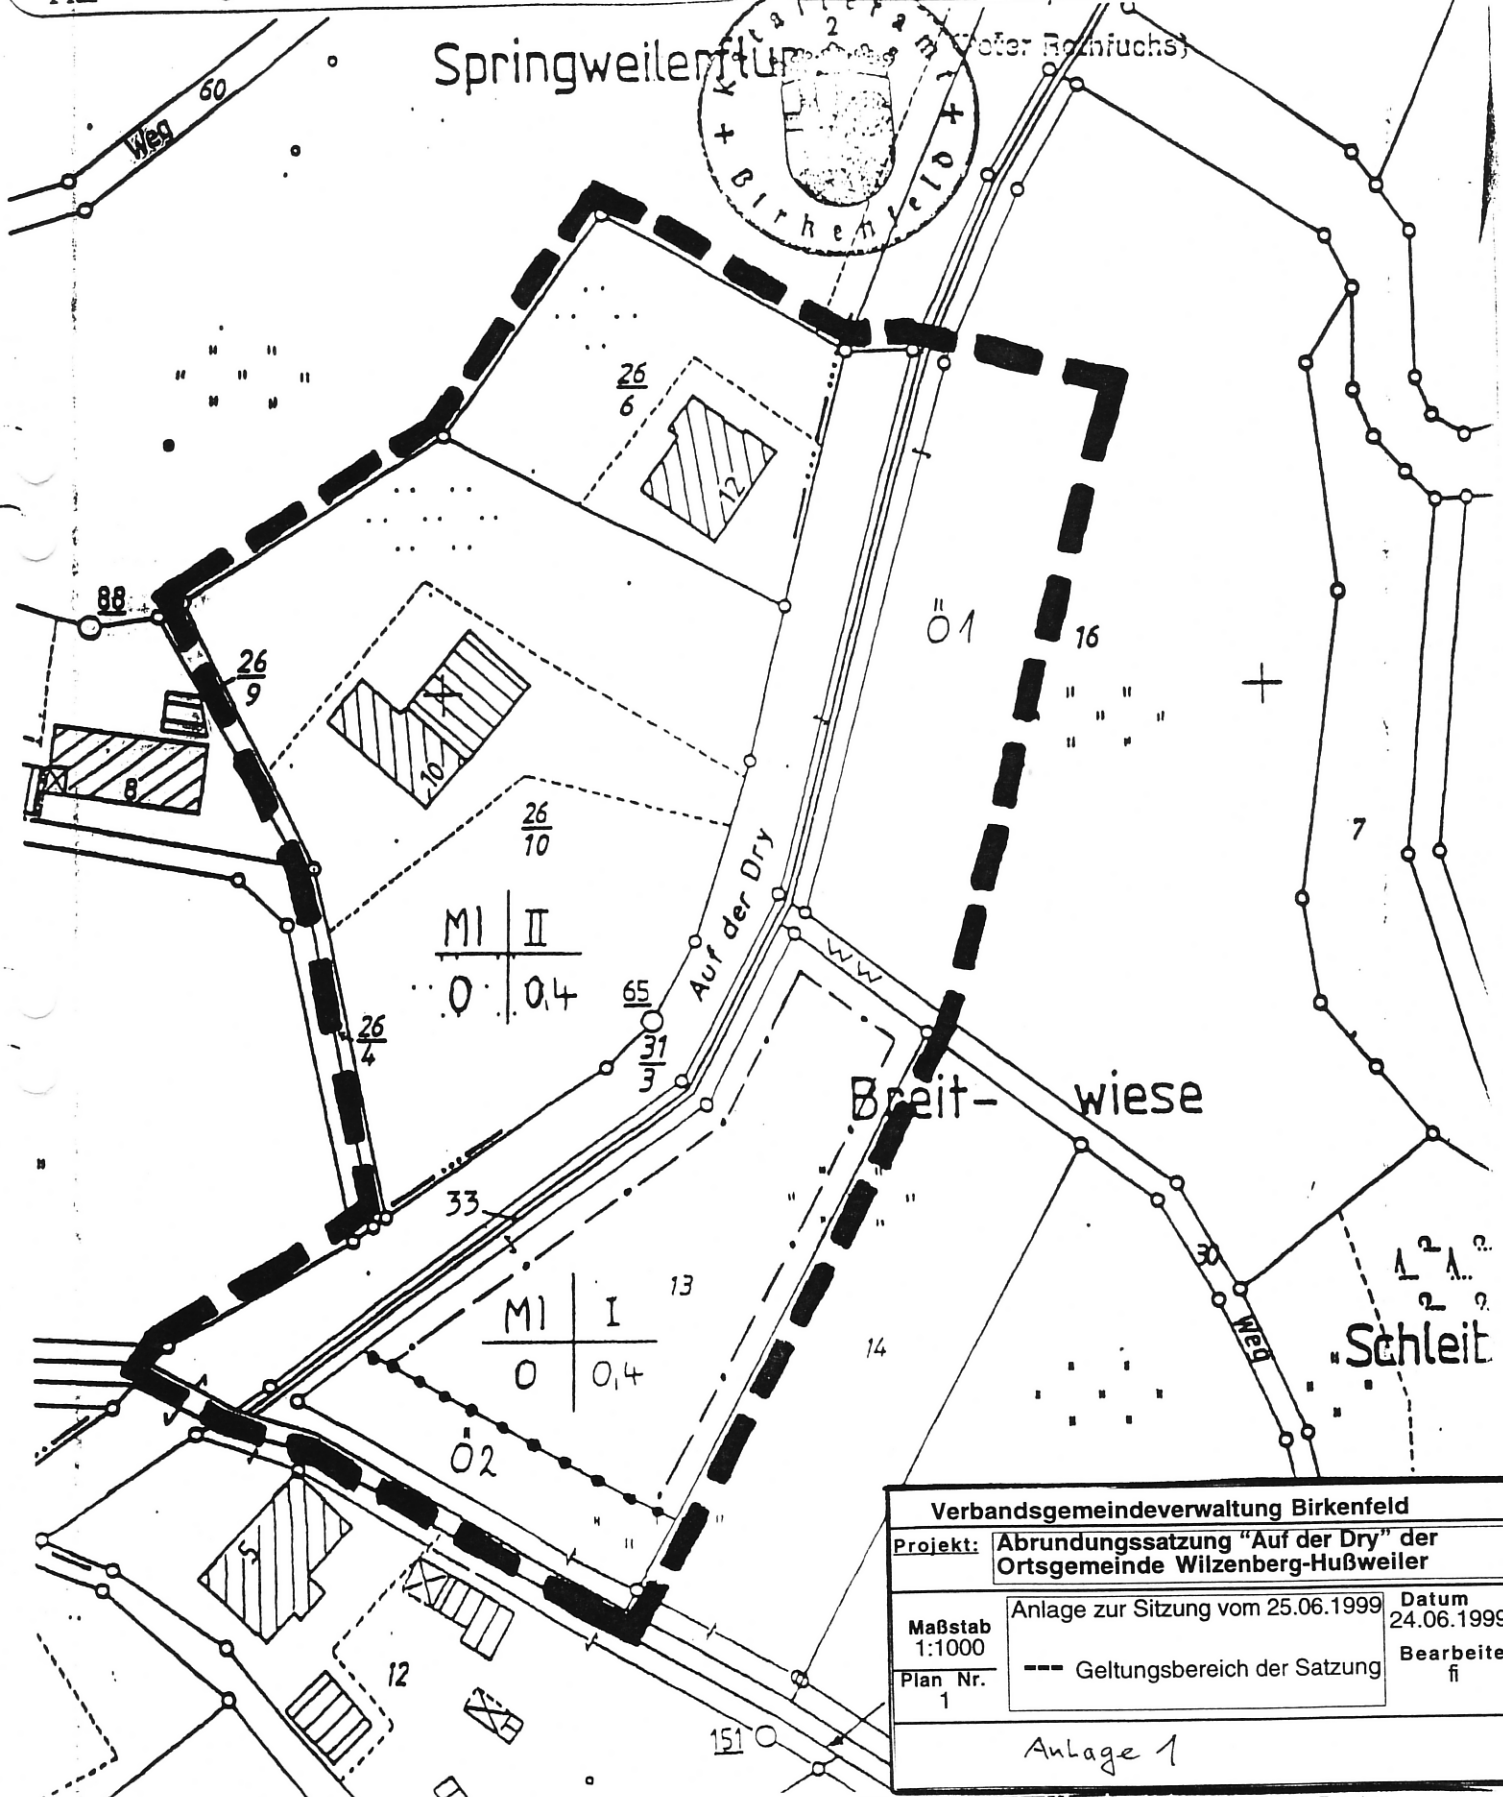

Verbandsgemeindeverwaltung Birkenfeld	
Projekt:	Abrundungssatzung "Auf der Dry" der Ortsgemeinde Wilzenberg-Hußweiler
Maßstab 1:1000	Anlage zur Sitzung vom 25.06.1999
Plan Nr. 1	Datum 24.06.1999
	Bearbeitet fi
	--- Geltungsbereich der Satzung
Anlage 1	

Vervielfältigungen für eigene, nicht gewerbliche Zwecke zugelassen (§ 10 Abs. 3 Satz 2 Katastergesetz). Vervielfältigungen für andere Zwecke, Umwandlungen zur Anlegung flächenhafter Datenbestände, Veröffentlichungen oder deren Weitergabe an Dritte nur mit besonderer Genehmigung des Katasteramts.